



COMUNE DI SAN SPERATE



PIANO DI PROTEZIONE CIVILE COMUNALE

Rischio incendio di interfaccia

COMMITTENTE:

Amministrazione Comunale di Sanperate

IL SINDACO:

Enrico Collu

PIANO REDATTO DA:

Ufficio Tecnico Comunale di Sanperate

SUPPORTO CARTOGRAFICO:

Ing. Nicola Marcia
Via Sant'Elena n. 36 - Sanperate (CA)

TAV: 07

SCALA: 1:5000



DATA:

Gennaio 2016

REV:

Ing. Marcia Nicola
Via Sant'Elena n. 36 - Sanperate (CA)
Tel. 3208796246
mail: marcia.nicola@tiscali.it

PUNTI DI GESTIONE DELL'EMERGENZA

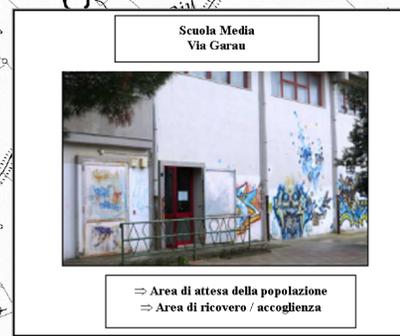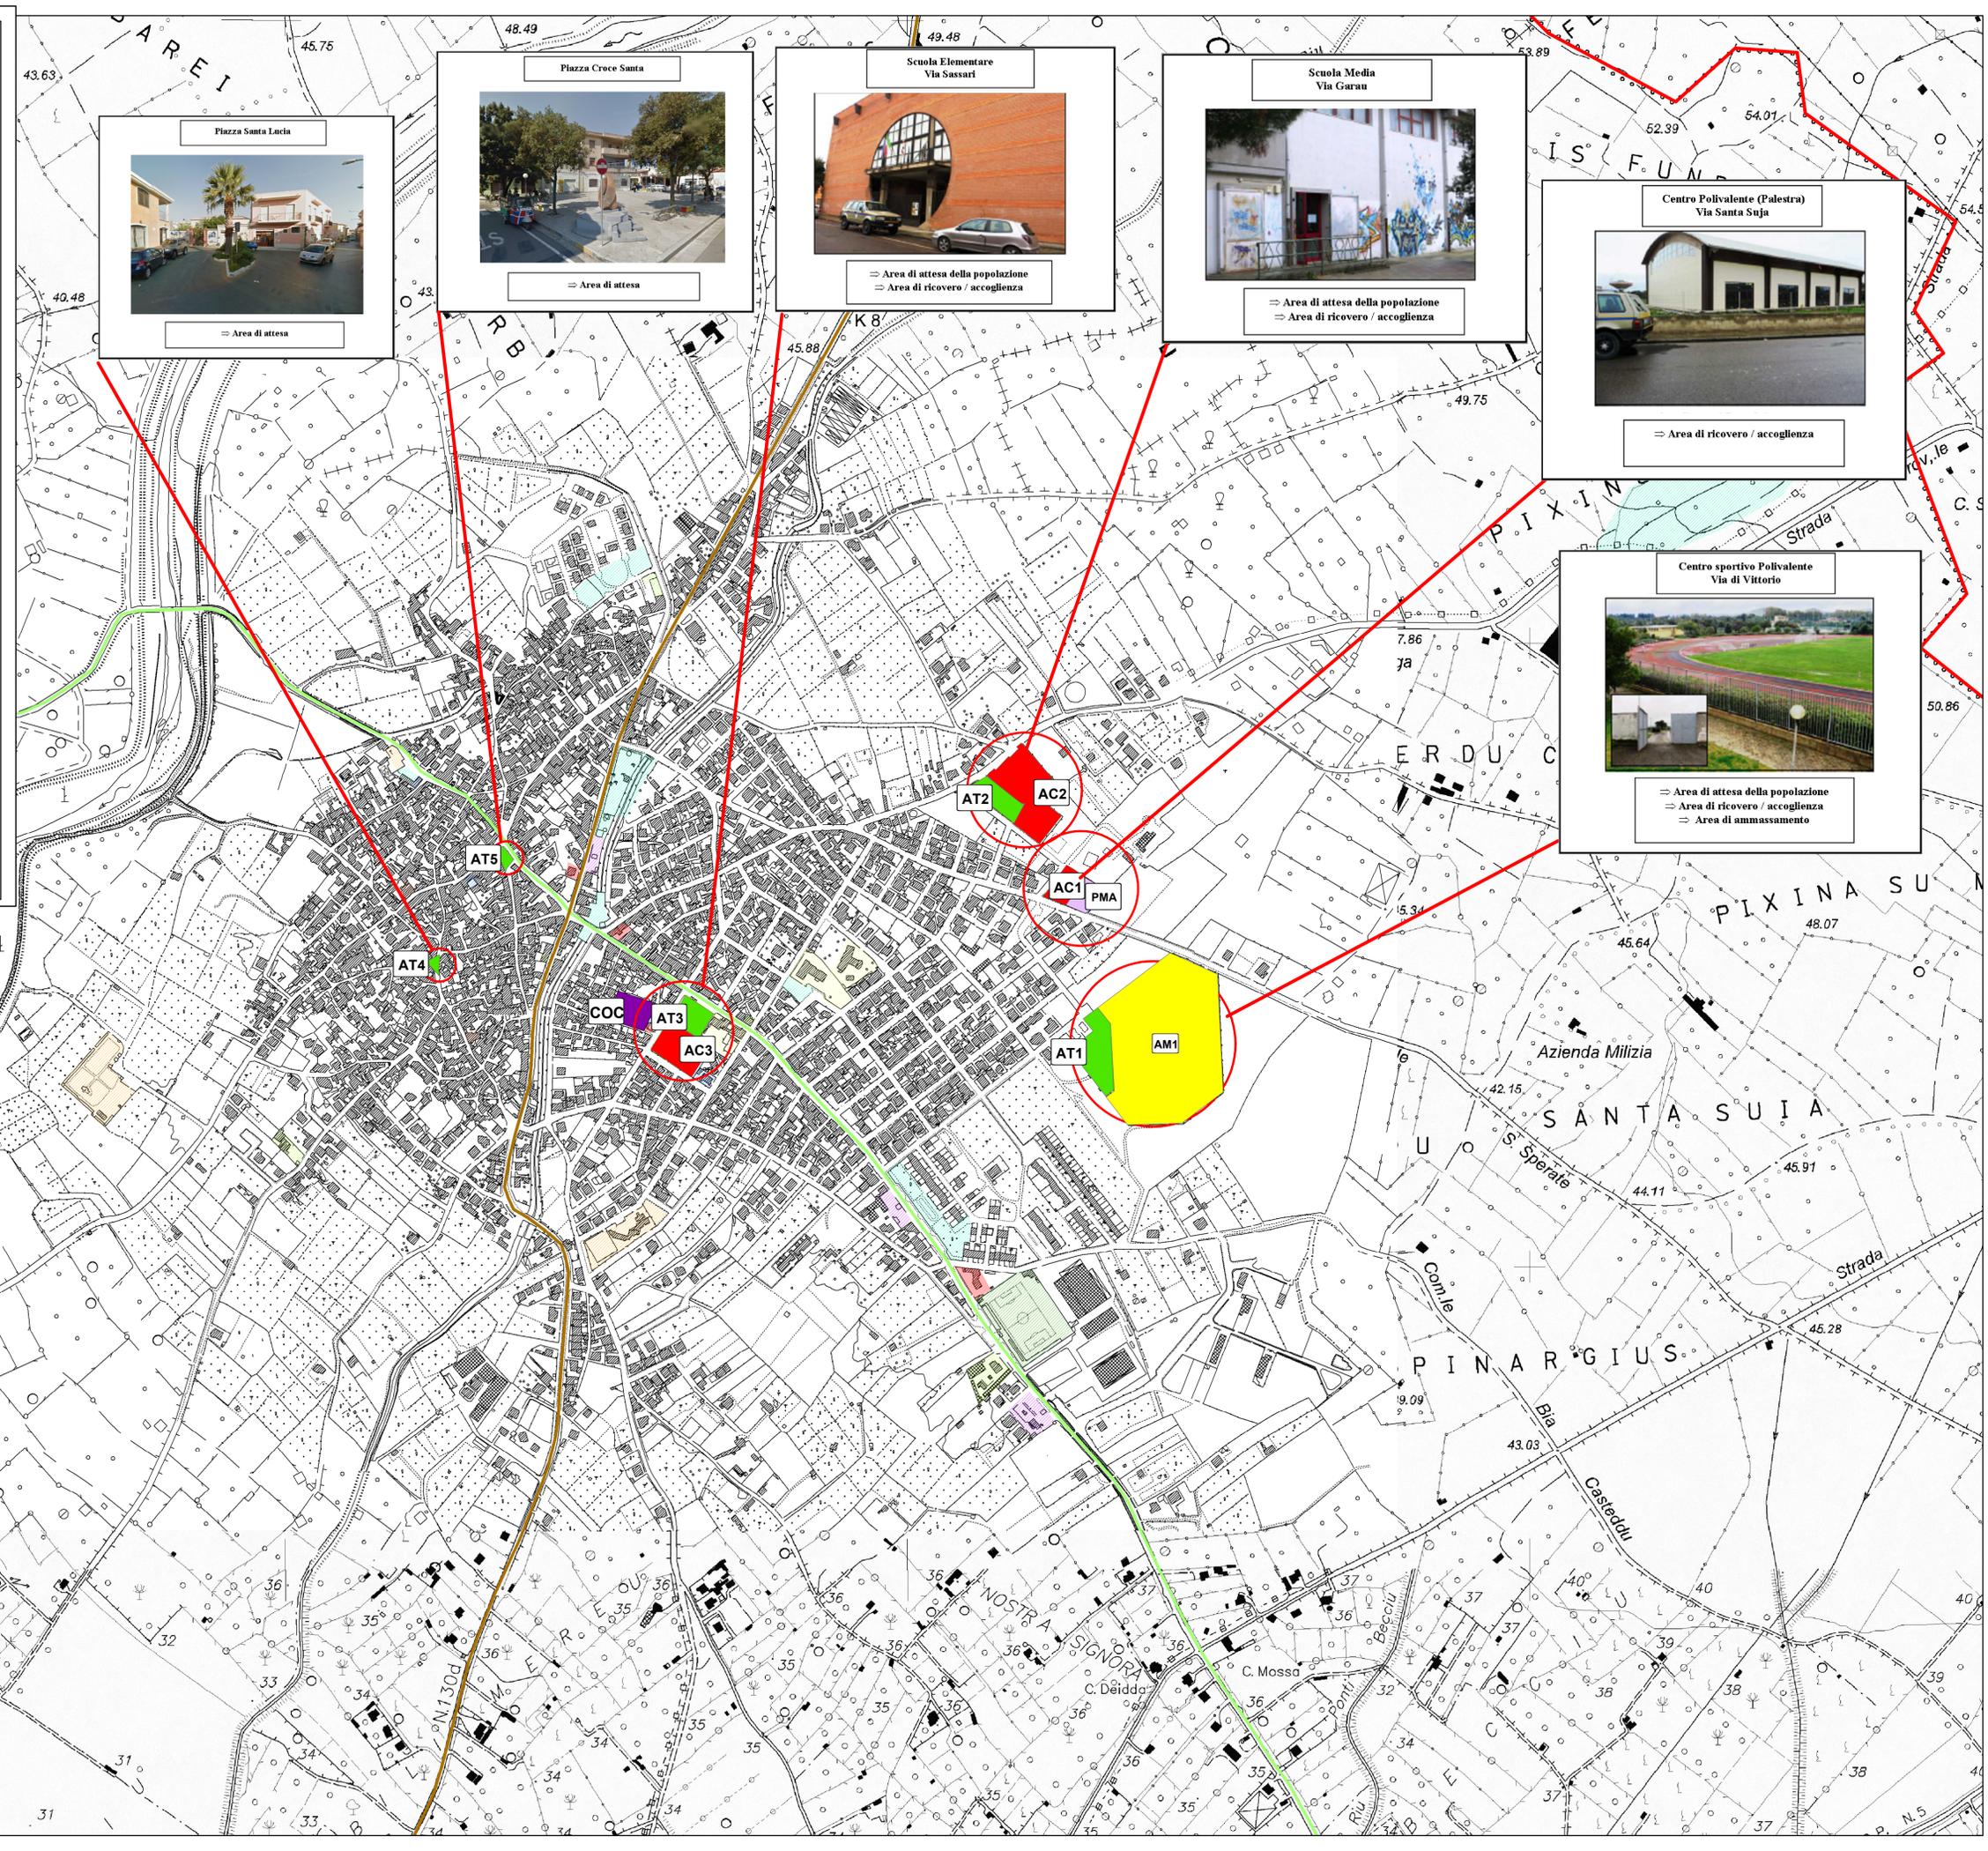

- Legenda**
- COC
 - Aree attesa popolazione**
 - AT1, Centro sportivo polivalente
 - AT2, Scuole medie
 - AT3, Scuole elementari
 - AT4, Piazza Santa Lucia
 - AT5, Piazza Croce Santa
 - Aree accoglienza**
 - AC1, Palestra polivalente
 - AC2, Scuole medie
 - AC3, Scuole elementari
 - Aree ammassamento**
 - AM1, Centro sportivo polivalente
 - Presidio Medico Avanzato - PMA
 - Esposti**
 - Siti interesse primario
 - Altri siti interesse
 - Centri sportivi
 - Depositi Bombole
 - Distributori
 - Locali comunali
 - Luoghi di Culto
 - Piazze
 - Scuole - Asili - Centri per Anziani
 - Viabilità principale**
 - S.S. 131
 - Strada Prov. SP.4- Villasor/ San Sperate/ Cagliari
 - Strada statale - Decimomannu / San Sperate / Monastir
 - Limite amministrativo