


# STRADA - 2



area verde      marciapiede cunetta      corsia      corsia      cunetta marciapiede      area verde

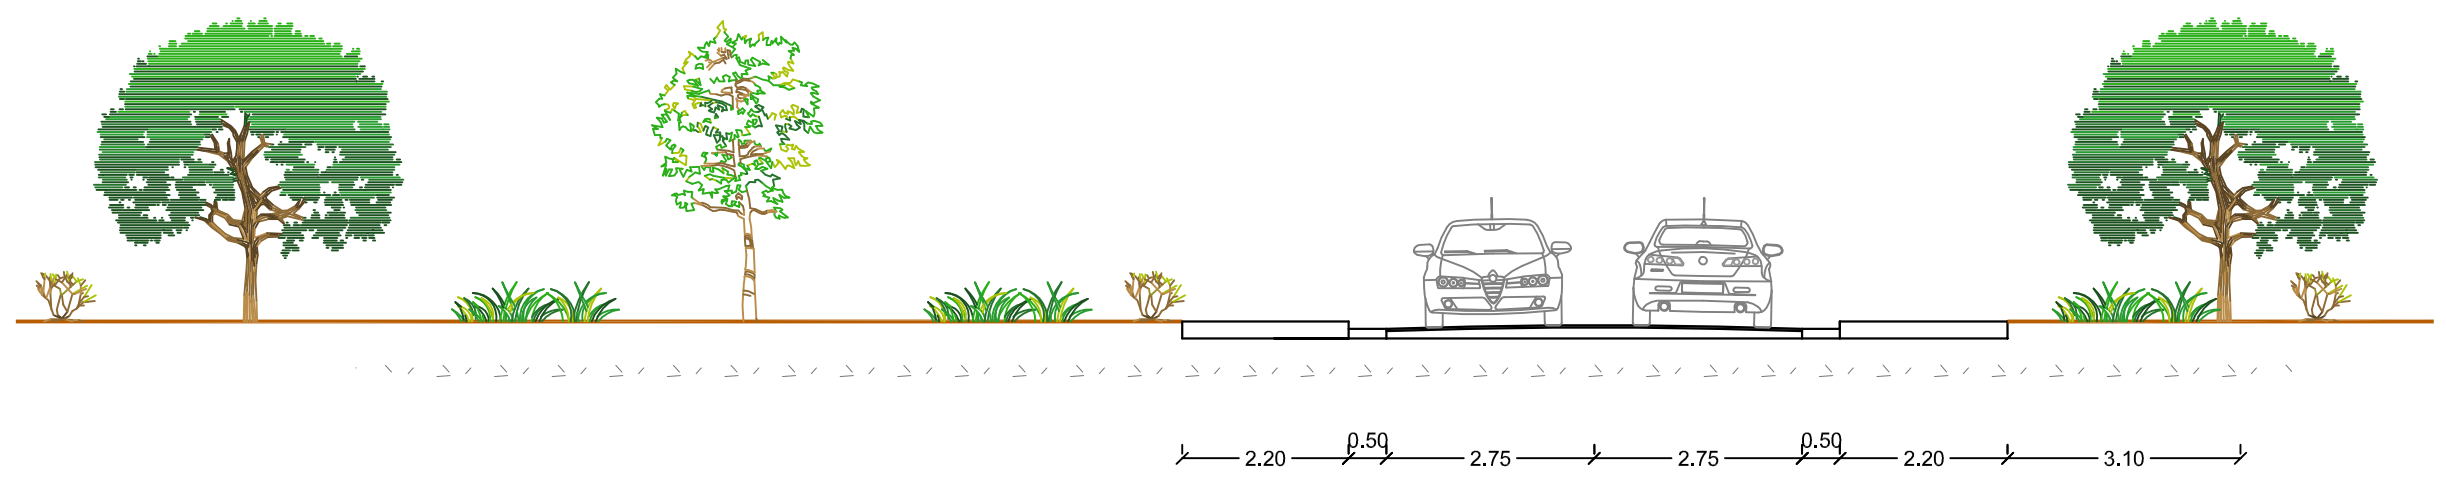

SEZIONE B - B  
Scala 1:100

SEZIONE A - A  
Scala 1:100

marciapiede cunetta      corsia      corsia      cunetta marciapiede      area verde

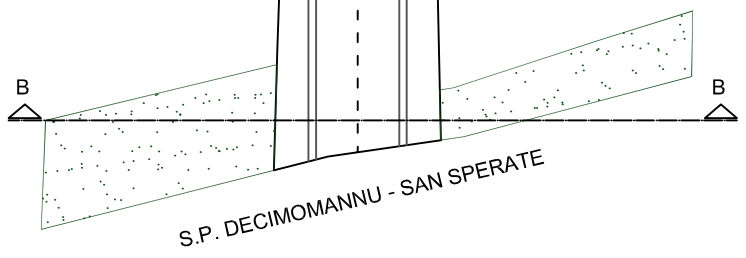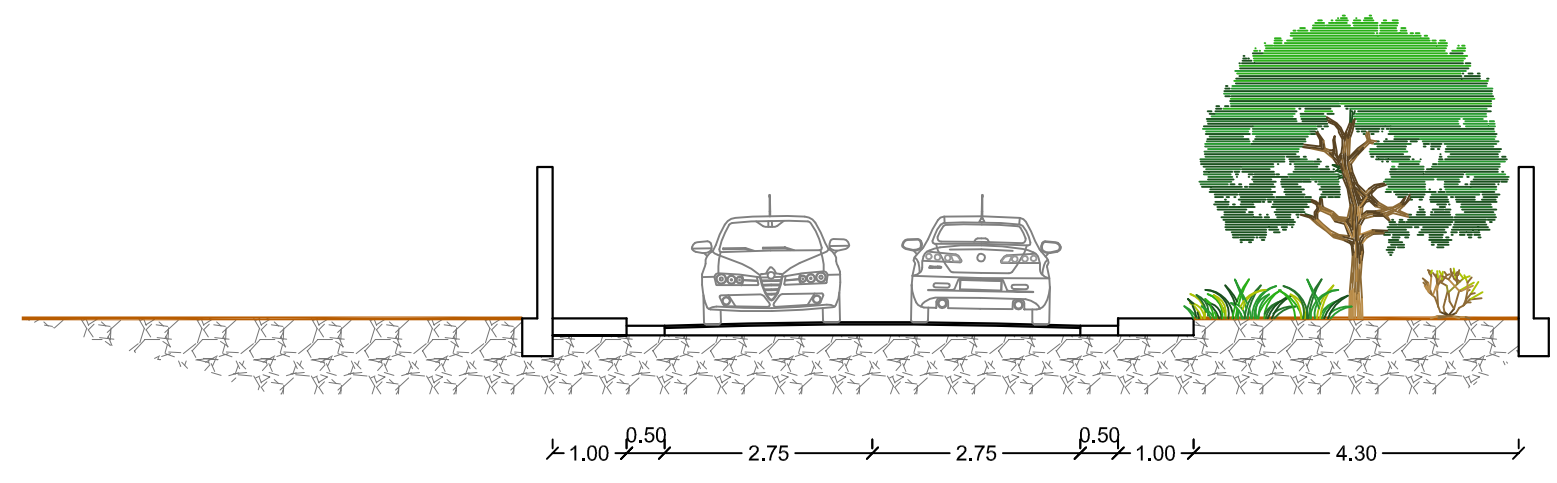

S.P. DECIMOMANNU - SAN SPERATE