



POZZETTO DI ISPEZIONE IN LINEA - scala 1:20

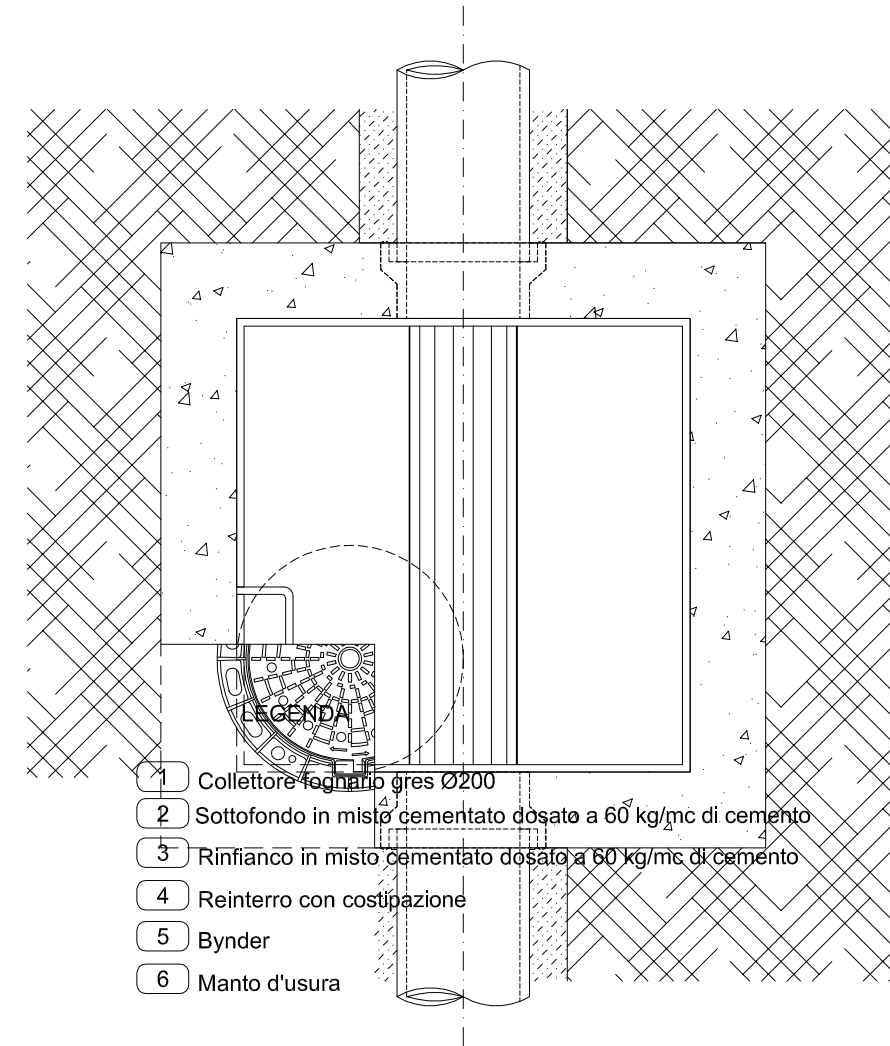

- LEGENDA
- 1 Collettore fognario gres Ø200
 - 2 Sottofondo in misto cementato dosato a 60 kg/mc di cemento
 - 3 Rinfiacco in misto cementato dosato a 60 kg/mc di cemento
 - 4 Reinterro con costipazione
 - 5 Bynder
 - 6 Manto d'usura

SCAVO PER CAVIDOTTO - scala 1:10

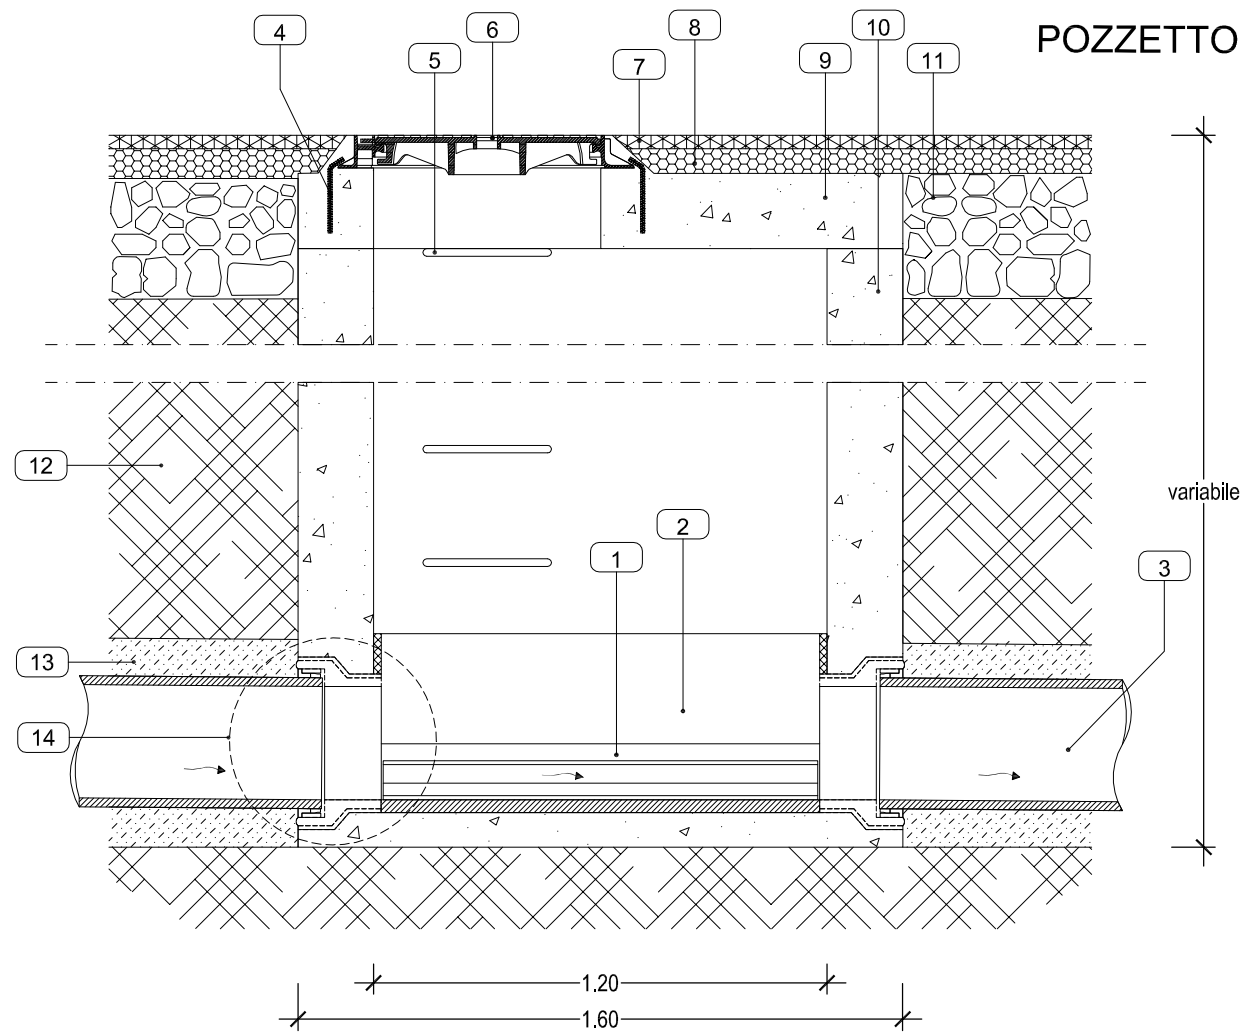