
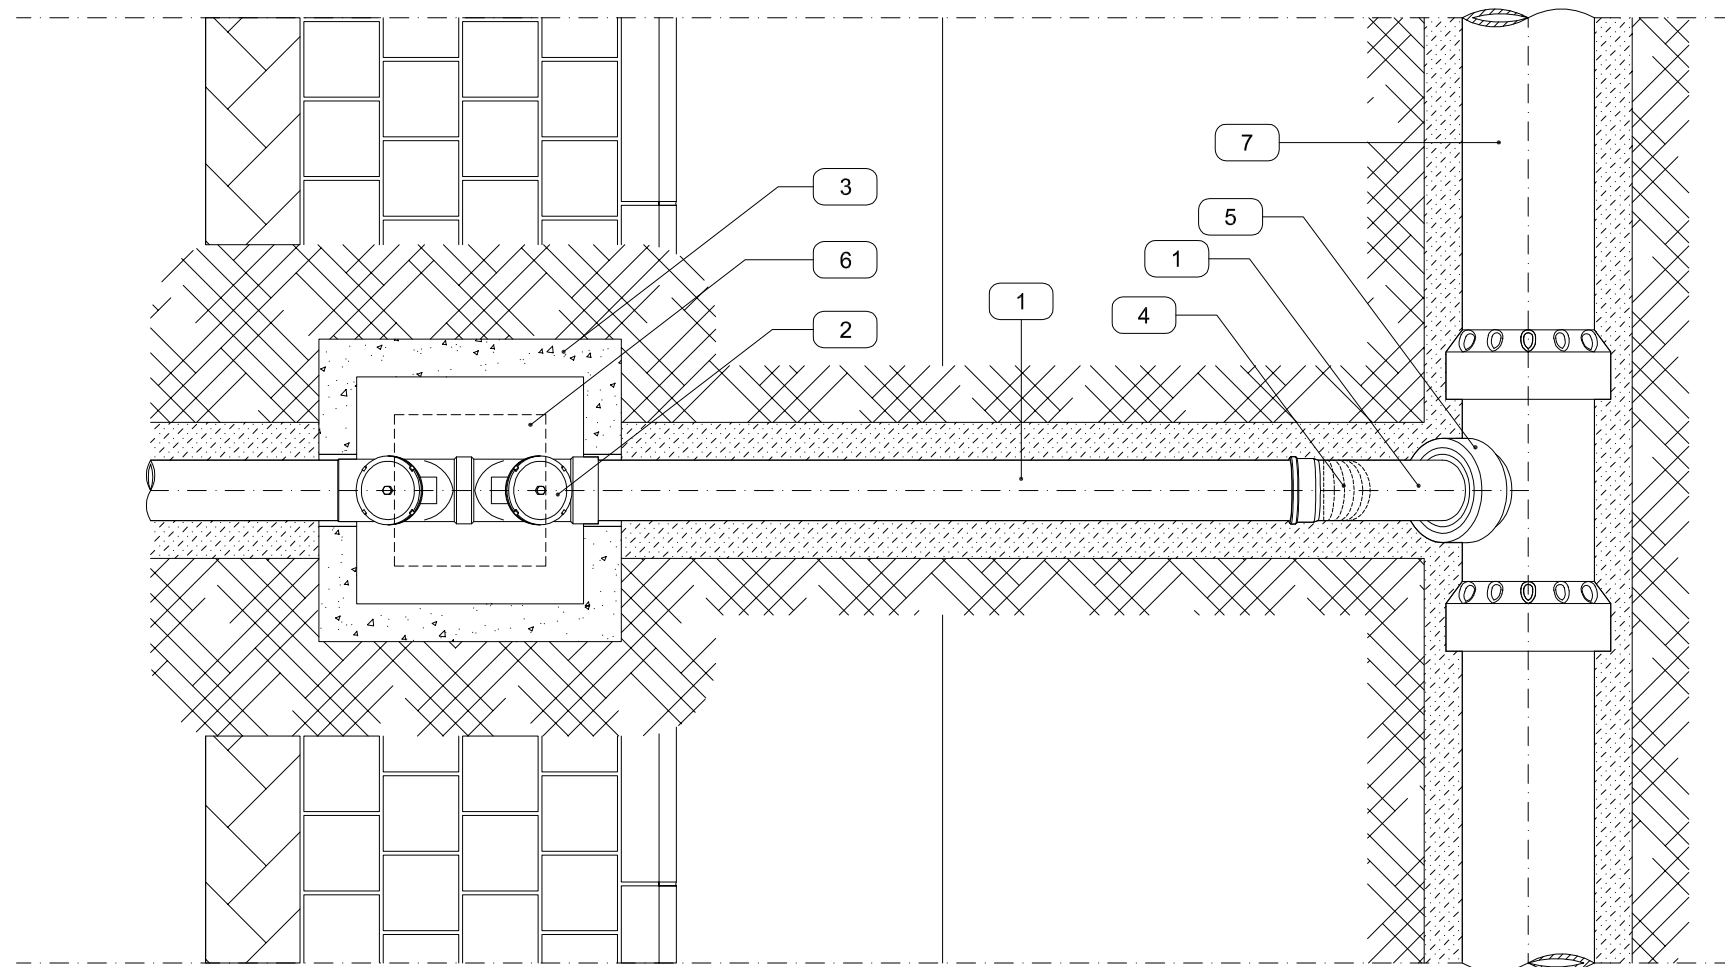


ALLACCIO FOGNARIO SINGOLA UTENZA - scala 1:20

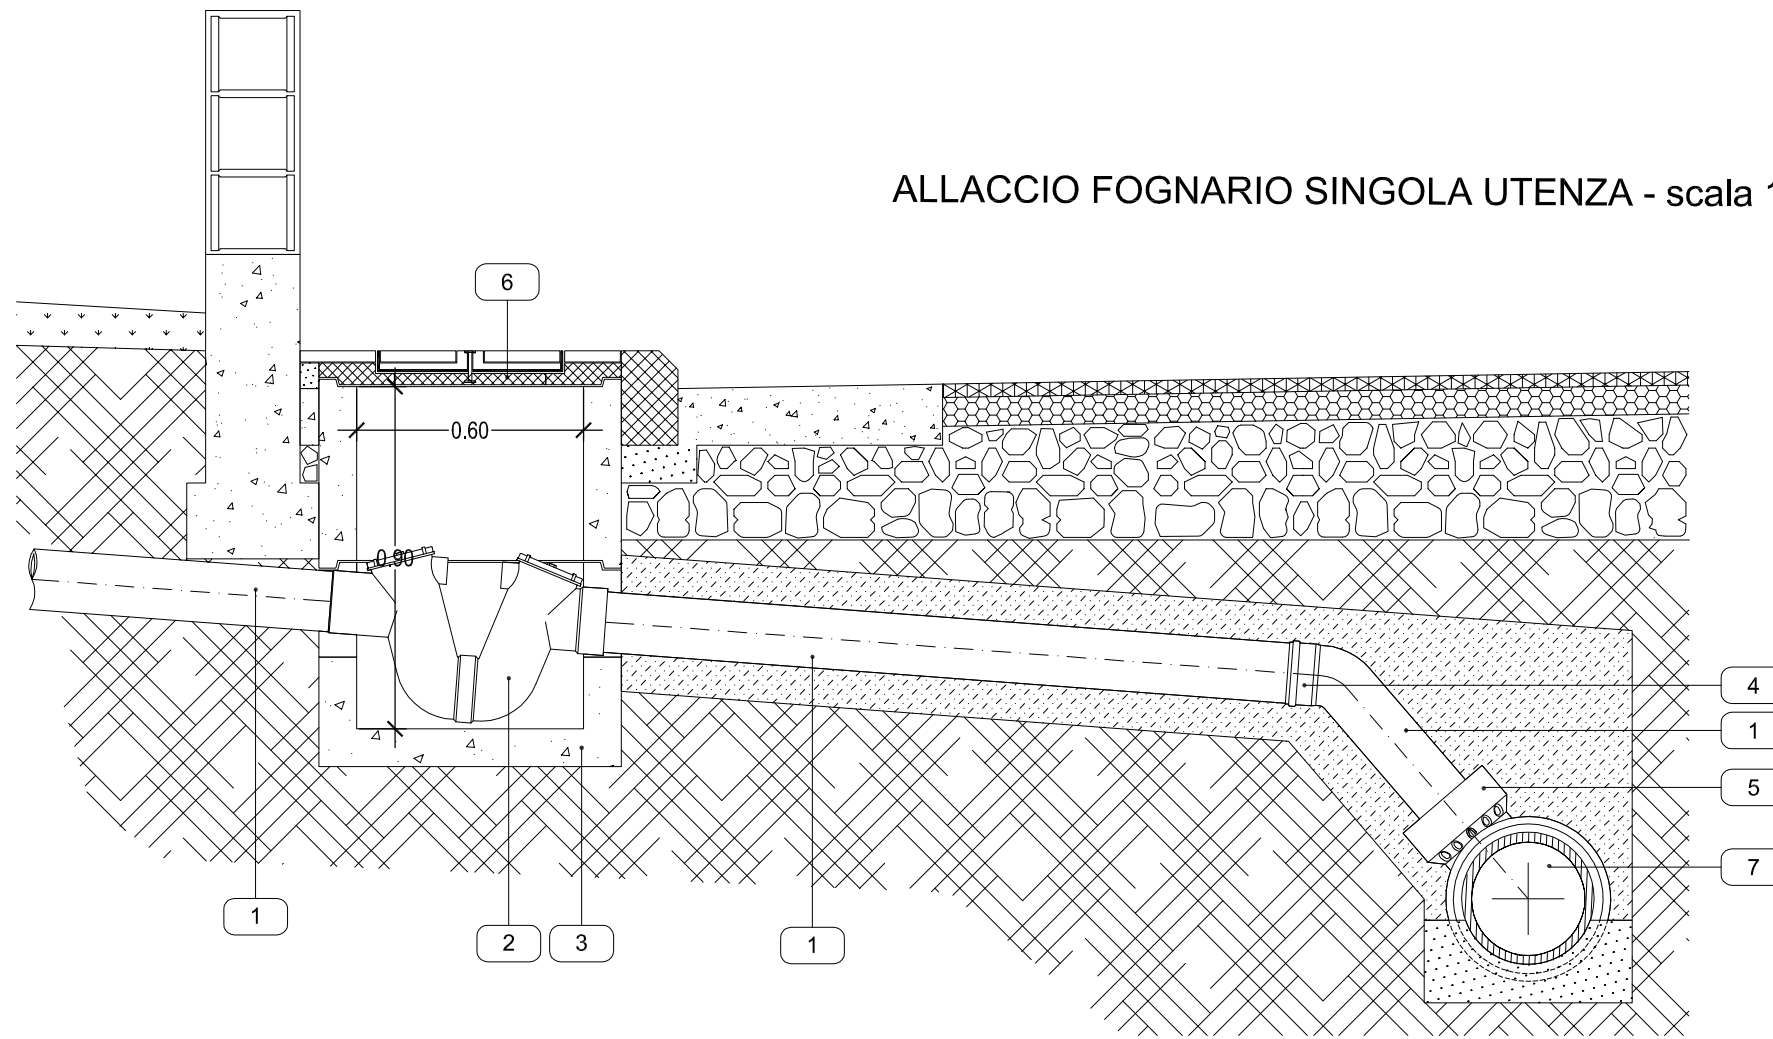

LEGENDA

- 1 Tubo in PVC SN4 Ø160
- 2 Sifone in PVC Ø160
- 3 Pozzetto pesante prefabbricato in cls
- 4 Curva in PVC da 45°
- 5 Braga in gres a 90° con diramazione Ø160
- 6 Chiusino carrabile
- 7 Collettore fognario gres Ø200