


# IMPIANTI TECNOLOGICI: RETE ELETTRICA e TELEFONICA

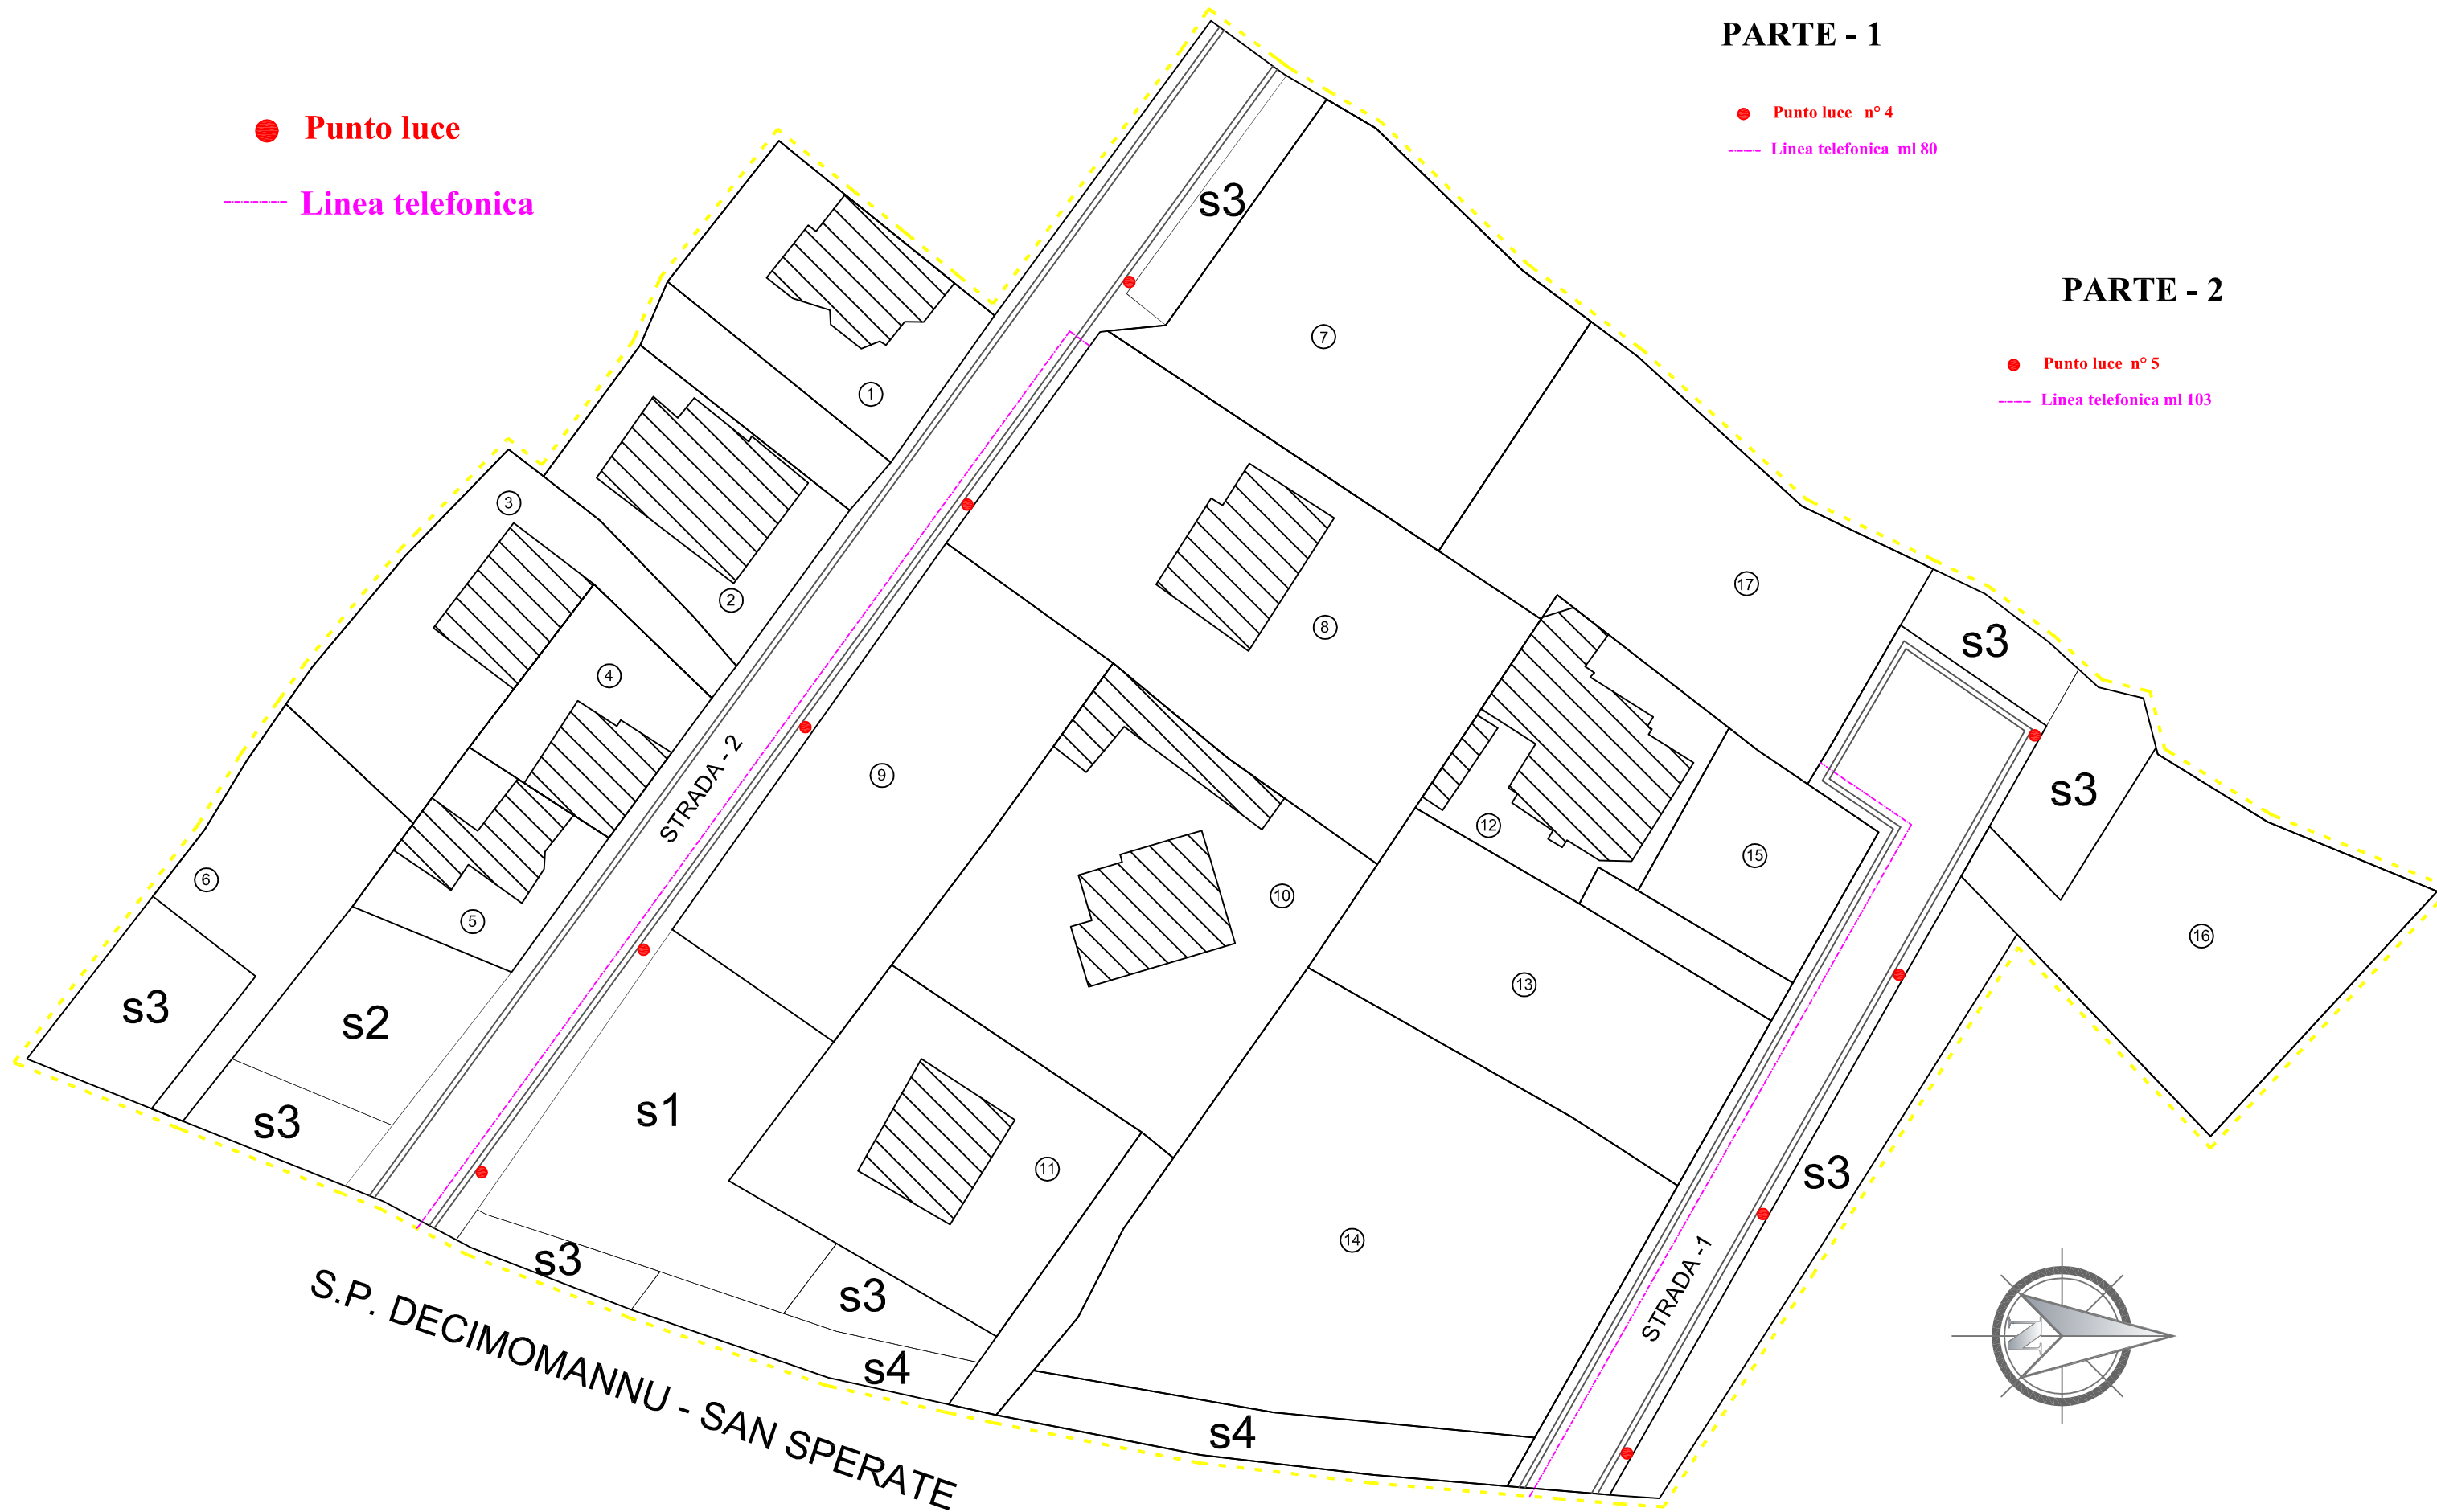

## PARTE - 1

● Punto luce  
--- Linea telefonica

● Punto luce n° 4  
--- Linea telefonica ml 80

## PARTE - 2

● Punto luce n° 5  
--- Linea telefonica ml 103

S.P. DECIMOMANNU - SAN SPERATE

