




Contestualizzazione




Classificazione degli edifici _ scala 1:750




Classificazione degli interventi _ scala 1:750

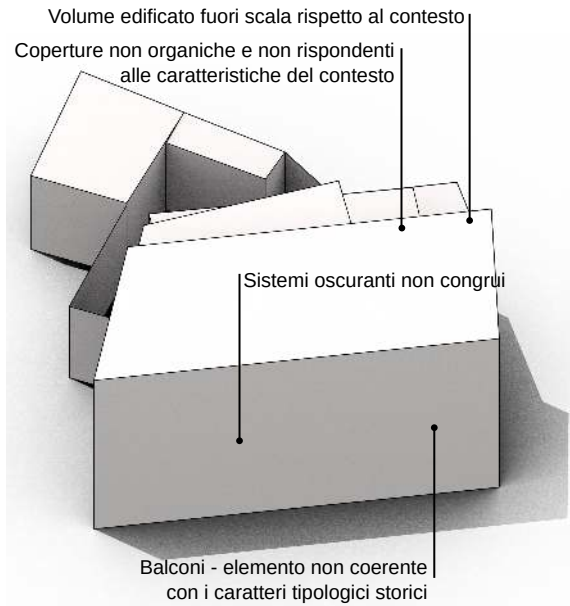

Modello 3D _ Criticità stato attuale

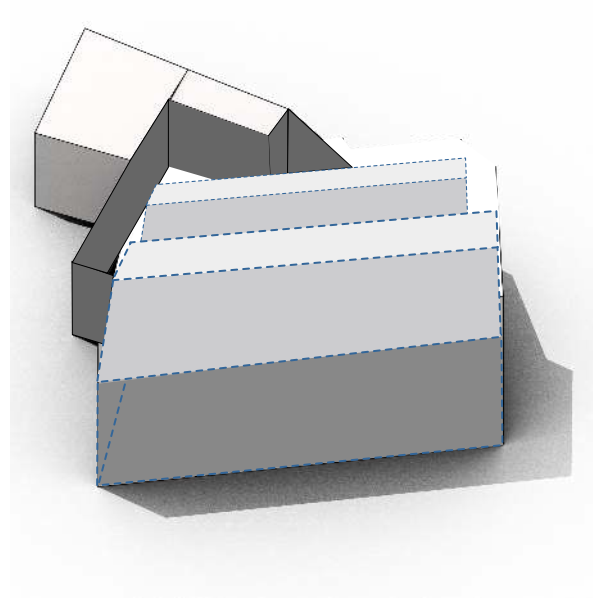

Modello 3D _ Possibili scenari futuri

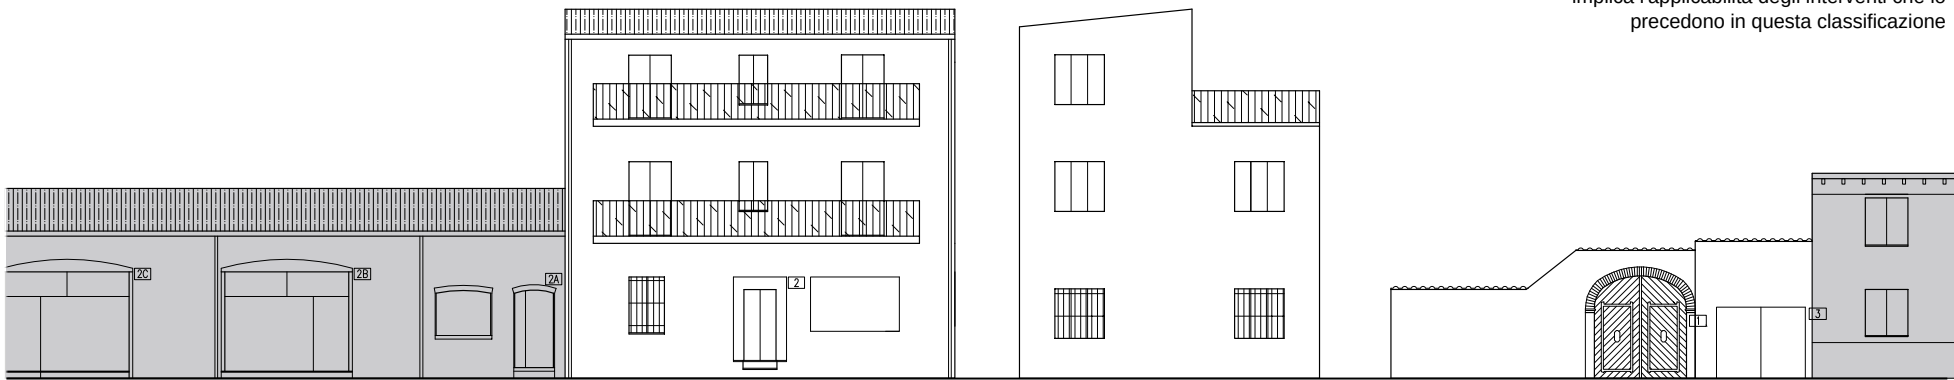

VIA CROCE SANTA - PIAZZA CROCE SANTA - VIA UNIONE Prospetti stradali _ scala 1:200

INTERVENTI CONSENTITI

01.1

N _ Edifici alterati o di nuova costruzione

INTERVENTI CONSENTITI

- manutenzione ordinaria e straordinaria
- ristrutturazione edilizia
- eliminazione degli elementi incongrui con il contesto
- demolizioni e ricostruzioni o nuove edificazioni, con misure e regole in coerenza con l'abaco tipologico.
- modifiche di destinazioni d'uso compatibili con la tipologia dell'edificio e con il contestoUrbanistico

PRESCRIZIONI SPECIFICHE

COPERTURE

- revisione delle coperture con organizzazione delle falde ordinato e comunque secondo le indicazioni delle N.T.A

MURATURE E FINITURE

- tinteggiature secondo il Piano del Colore

APERTURE E SERRAMENTI

- in caso di sostituzione gli infissi, i sistemi oscuranti e di protezione dovranno avere caratteristiche tradizionali per materiali e disegno, secondo quanto previsto nelle NTA

FRONTE STRADA

- preservare il fronte strada non a giorno
- preservare il portale.
- sostituire il basculante in metallo con sistemi adeguati al contesto.

Edifici di valore storico

- conservati **ST1**
- conservati + trasformazioni reversibili **ST2**
- degradati **ST3**
- degradati + trasformazioni reversibili **ST4**

Edifici da riqualificare

- conservati + trasformazioni sostanziali **RQ1**
- degradati + trasformazioni sostanziali **RQ2**

Edifici alterati o di nuova costruzione **N**

Rudere **R**

Aree libere **AL**

Scala classificazione interventi*

- manutenzione ordinaria **MO**
- manutenzione straordinaria **MS**
- restauro scientifico **RS**
- restauro e risanamento conservativo **RC**
- ristrutturazione edilizia **RE**
- demolizione e ricostruzione **DR**
- nuova edificazione **NE**

*salvo differenti specifiche, l'indicazione negli elaborati grafici di un livello d'intervento implica l'applicabilità degli interventi che lo precedono in questa classificazione

VARIAZIONI VOLUMETRICHE CONSENTITE

Viene prescritta la demolizione dei balconi esistenti;
Non sono consentiti ulteriori incrementi volumetrici, eccezione fatta per gli incrementi dovuti a:
- A seguito di riduzione volumetrica è consigliata la modifica delle falde sino al raggiungimento del valore minimo necessario al corretto deflusso delle acque meteoriche (pendenza massima falda 25%)