






Contestualizzazione

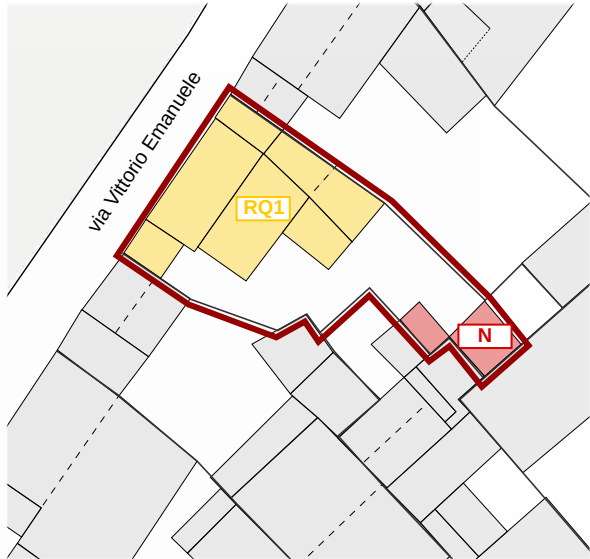

Classificazione degli edifici _ scala 1:500

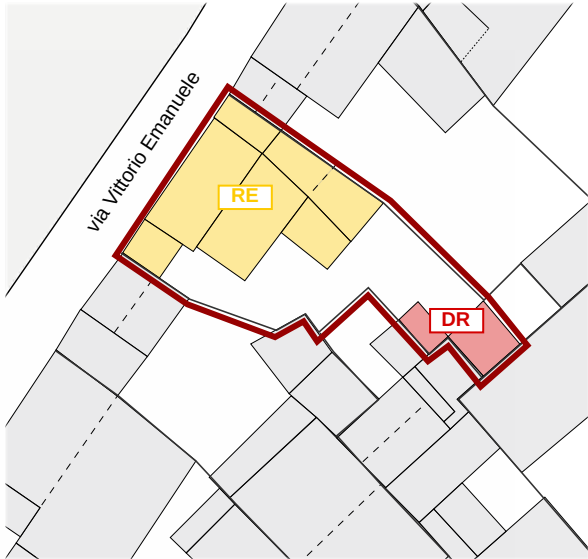


Classificazione degli interventi _ scala 1:500

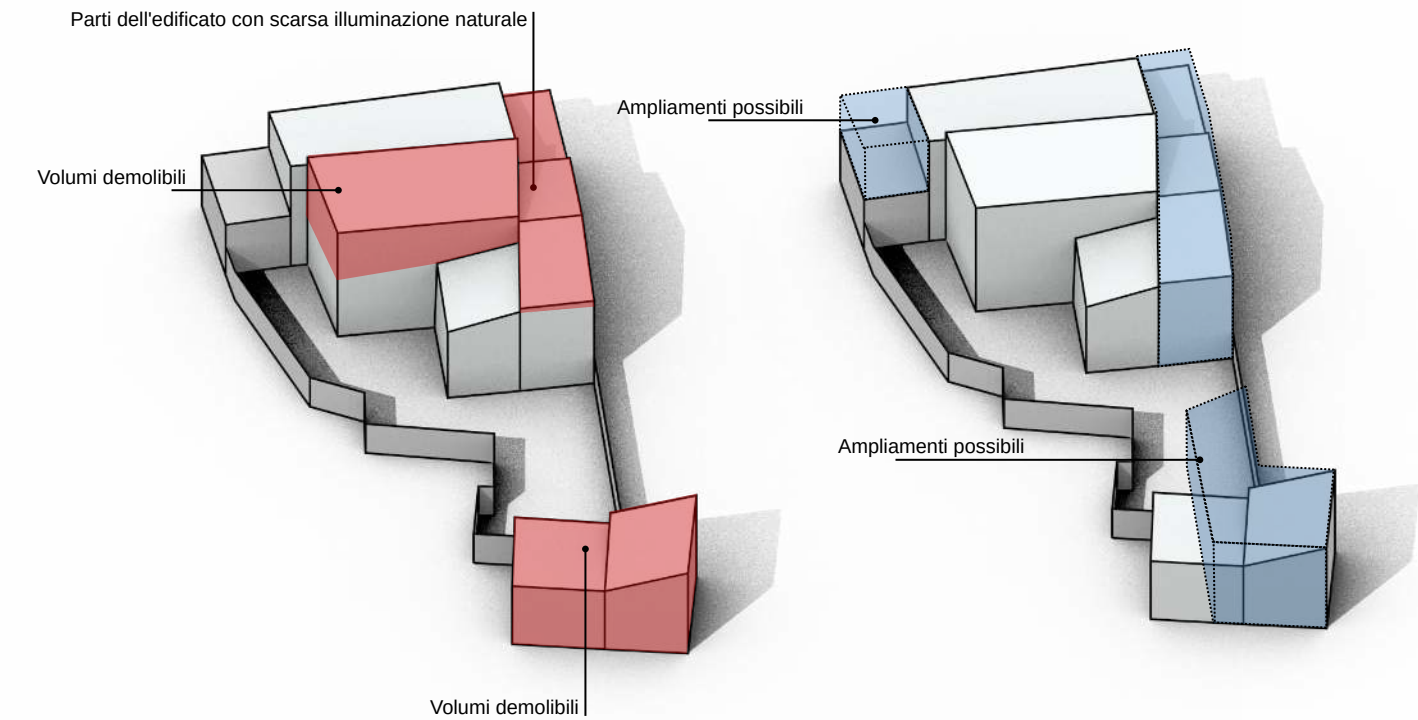

Modello 3D _ Criticità stato attuale

Modello 3D _ Possibili scenari futuri

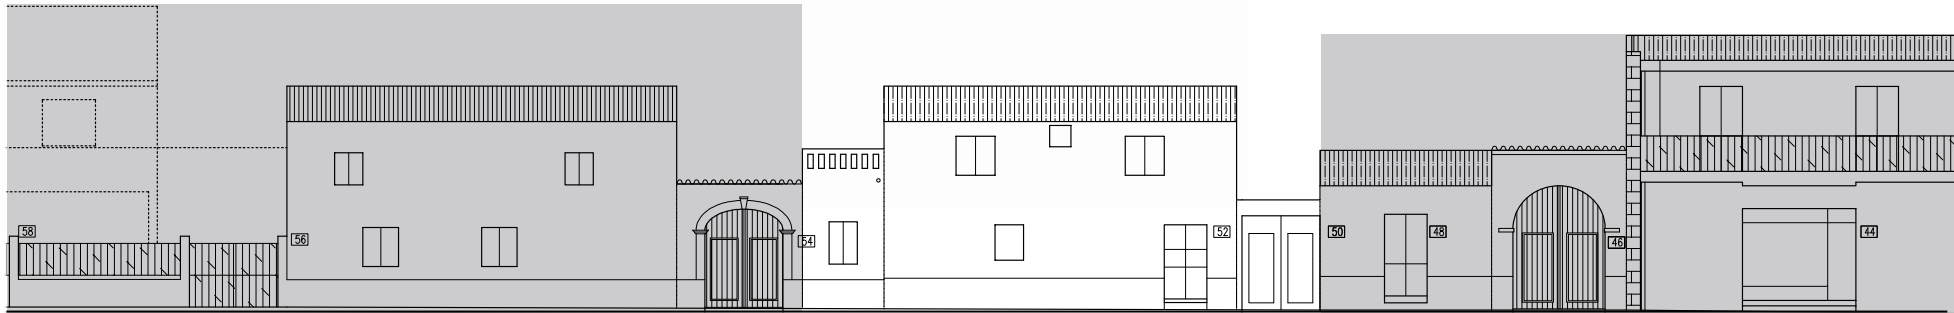

VIA VITTORIO EMANUELE

Prospetti stradali _ scala 1:200

INTERVENTI CONSENTITI

04.19.1

RQ1 _ Edifici conservati con trasformazioni sostanziali

INTERVENTI CONSENTITI

- manutenzione ordinaria e straordinaria
- restauro conservativo
- ristrutturazione edilizia
- riqualificazione in coerenza con l'abaco tipologico, anche attraverso completamenti, eliminazioni degli elementi incongrui con il contesto storico e prevedendo l'uso di materiale tecniche edilizie della tradizione locale
- modifiche di destinazioni d'uso compatibili con la tipologia dell'edificio e con il contesto urbanistico

PRESCRIZIONI SPECIFICHE

COPERTURE

- rimozione dell'attuale copertura in tegole portoghesi
- rifacimento copertura con materiali tradizionali, ammissibili incrementi di pendenze (cfr NTA)

MURATURE E FINITURE

- tinteggiature secondo il Piano del Colore

APERTURE E SERRAMENTI

- in caso di sostituzione gli infissi, i sistemi oscuranti e di protezione dovranno avere caratteristiche tradizionali per materiali e disegno, secondo quanto previsto nelle NTA

FRONTE STRADA

- preservare il fronte strada non a giorno

04.19.2

N _ Edifici alterati o di nuova costruzione

INTERVENTI CONSENTITI

- ristrutturazione edilizia
- eliminazione degli elementi incongrui con il contesto
- ampliamenti, sopraelevazioni, demolizioni e ricostruzioni o nuove edificazioni, con misure e regole atte a favorire la conservazione degli elementi identitari ancora leggibili o superstiti, comunque in coerenza con l'abaco tipologico
- modifiche di destinazioni d'uso compatibili con la tipologia dell'edificio e con il contesto urbanistico

PRESCRIZIONI SPECIFICHE

COPERTURE

- rimozione dell'attuale copertura in lastre di cemento amianto e tegole portoghesi
- rifacimento copertura con materiali tradizionali, ammissibili incrementi di pendenze (cfr NTA)

MURATURE E FINITURE

- tinteggiature secondo il Piano del Colore

APERTURE E SERRAMENTI

- in caso di sostituzione gli infissi, i sistemi oscuranti e di protezione dovranno avere caratteristiche tradizionali per materiali e disegno, secondo quanto previsto nelle NTA

FRONTE STRADA

-

VARIAZIONI VOLUMETRICHE CONSENTITE

- Sono consentite le ridistribuzioni volumetriche volte a uniformare il volume esistente alle tipologie riportate sugli abachi. Non è ammessa la demolizione delle parti edificate ante 1939
- modifica delle falde sino al raggiungimento del valore minimo necessario al corretto deflusso delle acque meteoriche (pendenza massima falda 25%)
 - in caso di intervento sul fronte strada si dovrà realizzare portale ad arco.