






Contestualizzazione

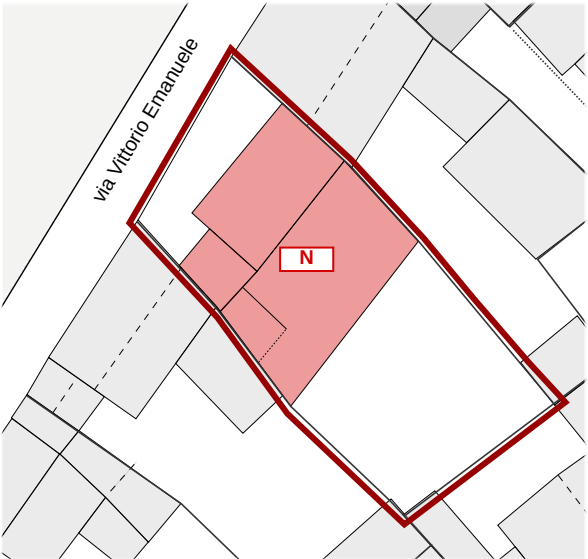


Classificazione degli edifici _ scala 1:500

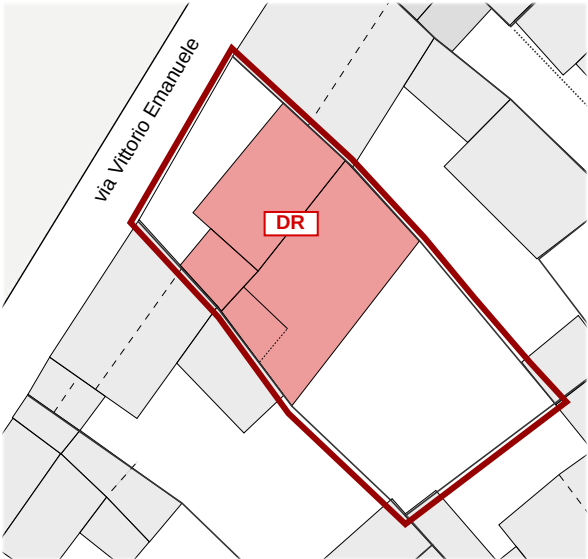

Classificazione degli interventi _ scala 1:500

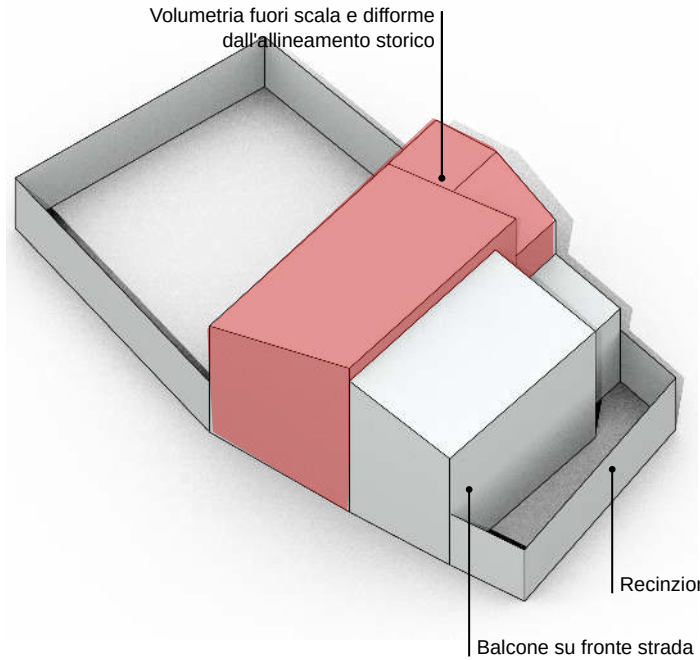

Modello 3D _ Criticità stato attuale

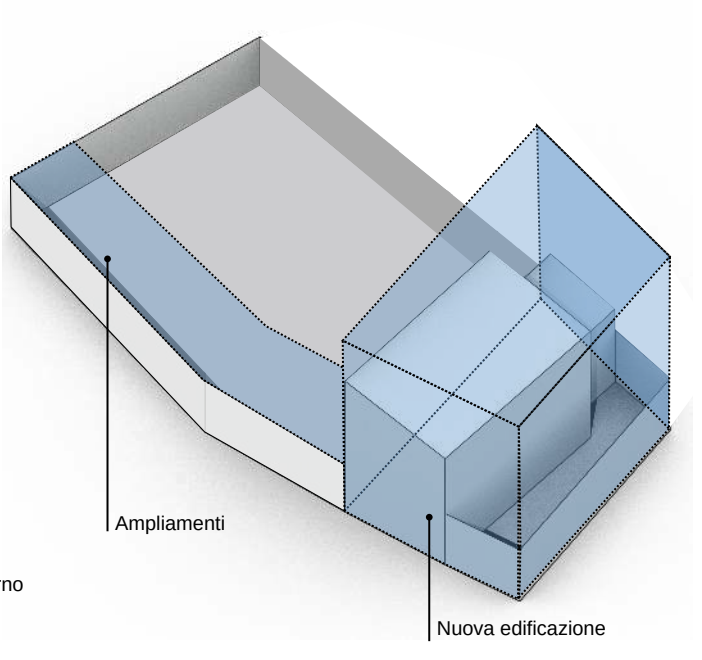

Modello 3D _ Possibili scenari futuri



VIA VITTORIO EMANUELE

Prospetti stradali _ scala 1:200

Edifici di valore storico	
conservati	ST1
conservati + trasformazioni reversibili	ST2
degradati	ST3
degradati + trasformazioni reversibili	ST4
Edifici da riqualificare	
conservati + trasformazioni sostanziali	RQ1
degradati + trasformazioni sostanziali	RQ2
Edifici alterati o di nuova costruzione	
	N
Rudere	R
Aree libere	
Scala classificazione interventi*	
manutenzione ordinaria	AL
manutenzione straordinaria	MO
restauro scientifico	MS
restauro e risanamento conservativo	RS
ristrutturazione edilizia	RC
demolizione e ricostruzione	RE
nuova edificazione	DR
	NE

*salvo differenti specifiche, l'indicazione negli elaborati grafici di un livello d'intervento implica l'applicabilità degli interventi che lo precedono in questa classificazione

INTERVENTI CONSENTITI

05.17
N _ Edifici alterati o di nuova costruzione

INTERVENTI CONSENTITI

- manutenzione ordinaria e straordinaria
- ristrutturazione edilizia
- eliminazione degli elementi incongrui con il contesto
- demolizioni e ricostruzioni o nuove edificazioni, con misure e regole atte a favorire la conservazione degli elementi identitari ancora leggibili o superstiti, comunque in coerenza con l'abaco tipologico
- modifiche di destinazioni d'uso compatibili con la tipologia dell'edificio e con il contesto urbanistico

PRESCRIZIONI SPECIFICHE

COPERTURE

- rimozione dell'attuale copertura in tegole portoghesi
- rifacimento copertura con materiali tradizionali, ammissibili incrementi di pendenze (cfr NTA)

MURATURE E FINITURE

- tinteggiature secondo il Piano del Colore

APERTURE E SERRAMENTI

- in caso di sostituzione gli infissi, i sistemi oscuranti e di protezione dovranno avere caratteristiche tradizionali per materiali e disegno, secondo quanto previsto nelle NTA

FRONTE STRADA

- trasformare il fronte strada a giorno in fronte strada non a giorno
- rimozione del balcone

VARIAZIONI VOLUMETRICHE CONSENTITE

Non sono consentiti ulteriori incrementi volumetrici, eccezione fatta per gli incrementi dovuti a:

- modifica delle falde sino al raggiungimento del valore minimo necessario al corretto deflusso delle acque meteoriche (pendenza massima falda 25%)
- in caso di intervento sul fronte strada si dovrà realizzare una recinzione cieca.
- Sono consentite le demolizioni e le ricostruzioni secondo gli abachi tipologici e le N.T.A. e secondo lo schema 3D allegato alla presente scheda.

IL CENTRO DI PRIMA E ANTICA FORMAZIONE
Unità Minima di Intervento 17 _ Isolato 05

05.17b