




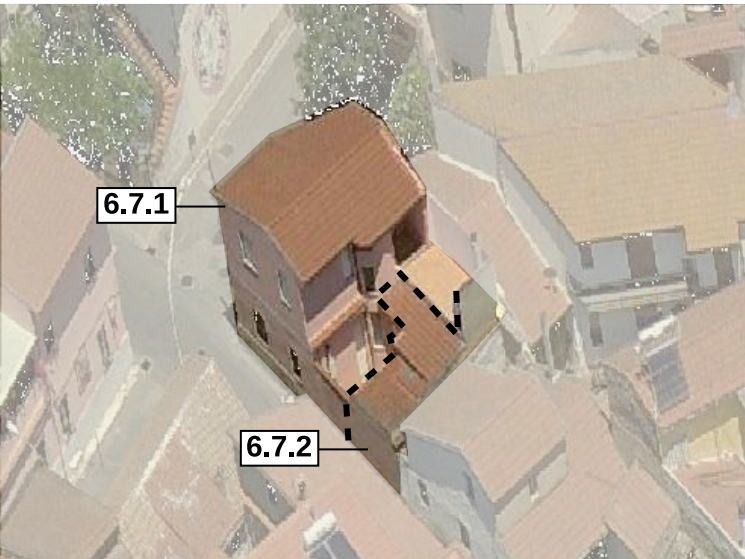


Contestualizzazione

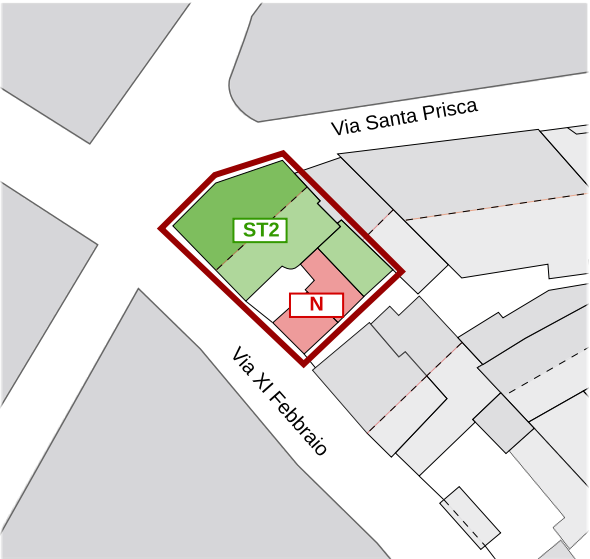


Classificazione degli edifici _ scala 1:500

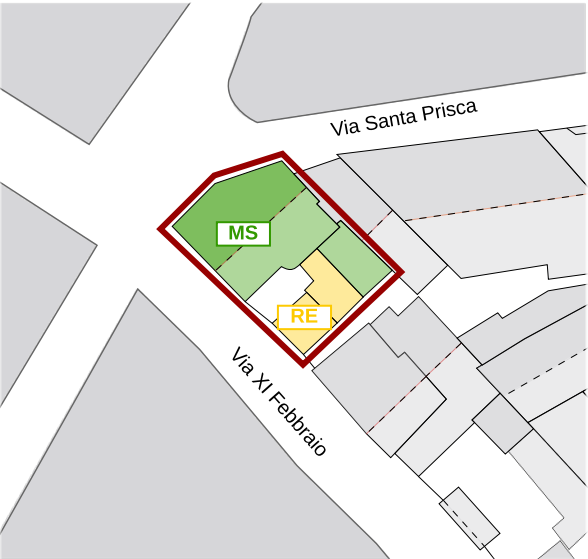


Classificazione degli interventi _ scala 1:500

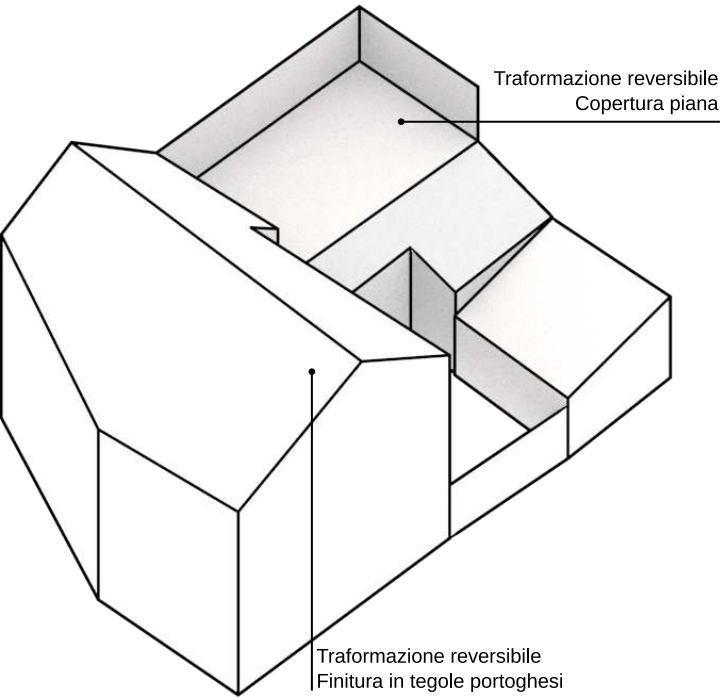

Modello 3D _ Criticità stato attuale

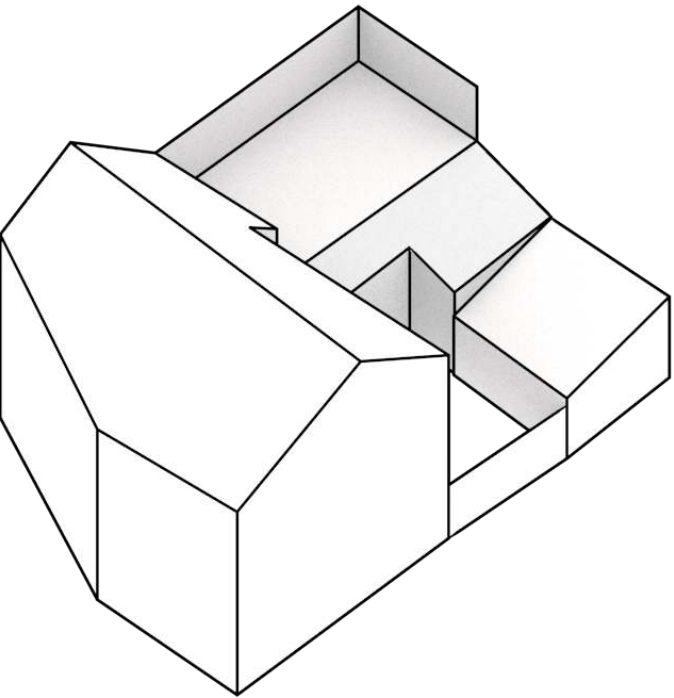

Modello 3D _ Possibili scenari futuri

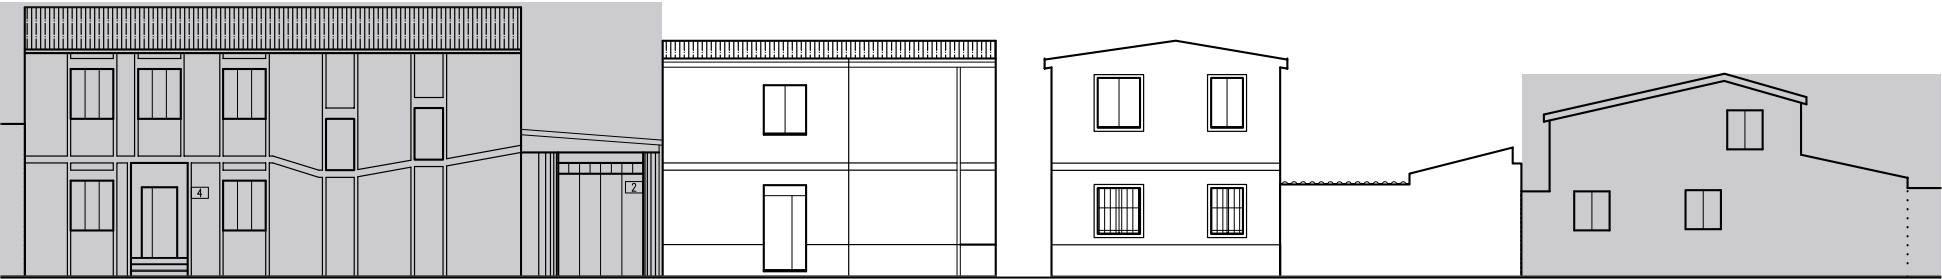

VIA SANTA PRISCA -- VIA XI FEBBRAIO

Prospetti stradali _ scala 1:200

6.7.1

ST2 _ Edifici di valore storico, conservati e con trasformazioni reversibili

INTERVENTI CONSENTITI

- manutenzione ordinaria e straordinaria
- restauro conservativo
- ristrutturazione interna
- modifiche di destinazioni d'uso compatibili con la tipologia dell'edificio e con il contesto urbanistico

PRESCRIZIONI SPECIFICHE

COPERTURE

- nessuna prescrizione specifica

MURATURE E FINITURE

- nessuna prescrizione specifica

APERTURE E SERRAMENTI

- non è ammessa la realizzazione di nuove aperture sul fronte strada
- in caso di ristrutturazione le aperture devono essere riportate ai ritmi e alle proporzioni dell'edificio storico

FRONTE STRADA

- preservare il fronte strada cieco

6.7.2

N _ Edifici alterati o di nuova costruzione

INTERVENTI CONSENTITI

- manutenzione ordinaria e straordinaria
- restauro conservativo
- ristrutturazione edilizia
- riqualificazione in coerenza con l'abaco tipologico, anche attraverso completamenti, eliminazioni degli elementi incongrui con il contesto storico e prevedendo l'uso di materiali e tecniche edilizie della tradizione locale
- modifiche di destinazioni d'uso compatibili con la tipologia dell'edificio e con il contesto urbanistico

PRESCRIZIONI SPECIFICHE

COPERTURE

- nessuna prescrizione specifica

MURATURE E FINITURE

- nessuna prescrizione specifica

APERTURE E SERRAMENTI

- non è ammessa la realizzazione di nuove aperture sul fronte strada

FRONTE STRADA

- preservare il fronte strada cieco

VARIAZIONI VOLUMETRICHE CONSENTITE

- Non sono ammessi incrementi volumetrici