




Contestualizzazione




Classificazione degli edifici _ scala 1:500




Classificazione degli interventi _ scala 1:500

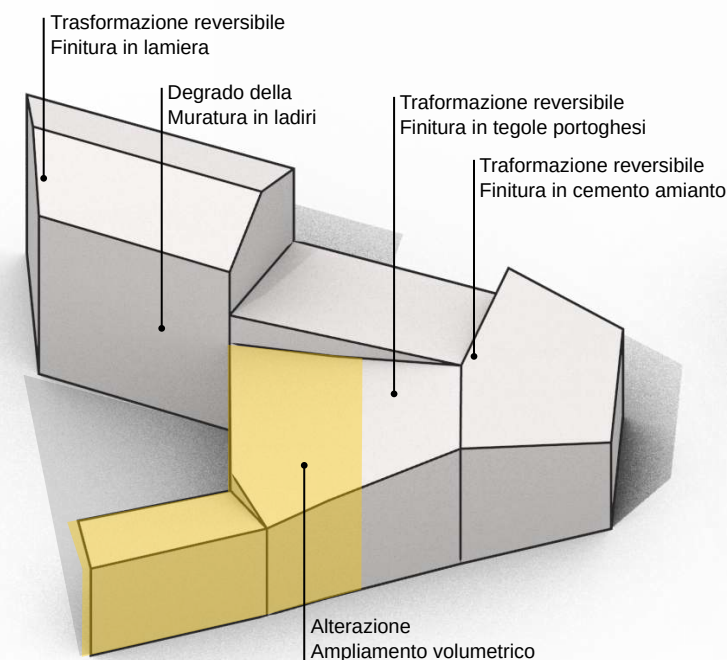

Modello 3D _ Criticità stato attuale

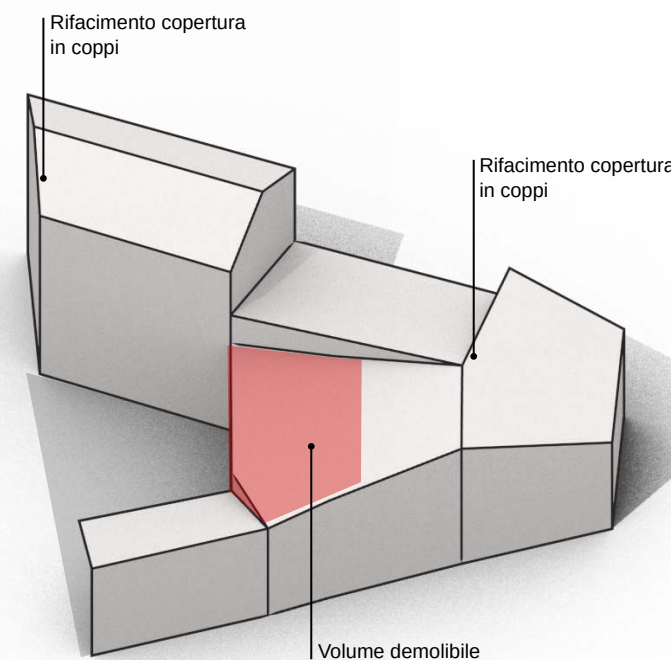

Modello 3D _ Possibili scenari futuri

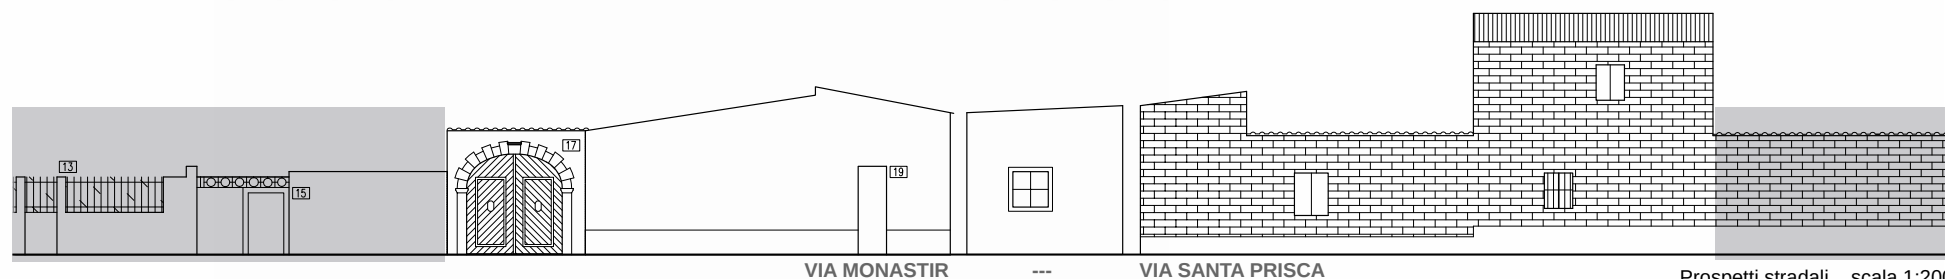

Prospetti stradali _ scala 1:200

INTERVENTI CONSENTITI

7.1.1

ST4 _ Edifici di valore storico, degnati e con trasformazioni reversibili

INTERVENTI CONSENTITI

- manutenzione ordinaria e straordinaria
- restauro conservativo
- ristrutturazione interna
- modifiche di destinazioni d'uso compatibili con la tipologia dell'edificio e con il contesto urbanistico

PRESCRIZIONI SPECIFICHE

COPERTURE

- rimozione dell'attuale copertura in lastre di cemento amianto e lastre metalliche
- rifacimento copertura con materiali tradizionali, ammissibili incrementi di pendenze (cfr NTA)

MURATURE E FINITURE

- realizzazione intonaci tradizionali
- tinteggiature secondo il Piano del Colore

APERTURE E SERRAMENTI

- il prospetto sulla via Santa Prisca non può essere modificato
- sono consentite nuove aperture esclusive sulla facciata sud-est prospiciente la corte interna e leggere modifiche delle aperture esistenti sulla via Monastir
- in caso di sostituzione gli infissi, i sistemi oscuranti e di protezione dovranno avere caratteristiche tradizionali per materiali e disegno, secondo quanto previsto nelle NTA

FRONTE STRADA

- preservare il fronte strada non a giorno
- preservare il portone ad arco

7.1.2

RQ1 _ Edifici da riqualificare, conservati e con trasformazioni sostanziali

INTERVENTI CONSENTITI

- manutenzione ordinaria e straordinaria
- restauro conservativo
- ristrutturazione edilizia
- riqualificazione in coerenza con l'abaco tipologico, anche attraverso completamenti, eliminazioni degli elementi incongrui con il contesto storico e prevedendo l'uso di materiale tecniche edilizie della tradizione locale
- modifiche di destinazioni d'uso compatibili con la tipologia dell'edificio e con il contesto urbanistico

PRESCRIZIONI SPECIFICHE

COPERTURE

- rimozione dell'attuale copertura in tegole portoghesi
- rifacimento copertura con materiali tradizionali, ammissibili incrementi di pendenze (cfr NTA)

MURATURE E FINITURE

APERTURE E SERRAMENTI

- in caso di sostituzione gli infissi, i sistemi oscuranti e di protezione dovranno avere caratteristiche tradizionali per materiali e disegno, secondo quanto previsto nelle NTA

FRONTE STRADA

- preservare il fronte strada non a giorno
- preservare il portone ad arco

VARIAZIONI VOLUMETRICHE CONSENTITE

Al fine di restituire al volume 7.1.1 l'originario soleggiamento a sud-est e l'originario rapporto con la corte antistante è ammissibile la parziale demolizione del volume 7.1.2. In caso di demolizione del volume 7.1.2 mantenere il fronte strada non a giorno preservando la muratura di recinzione prospiciente la via Monastir.