




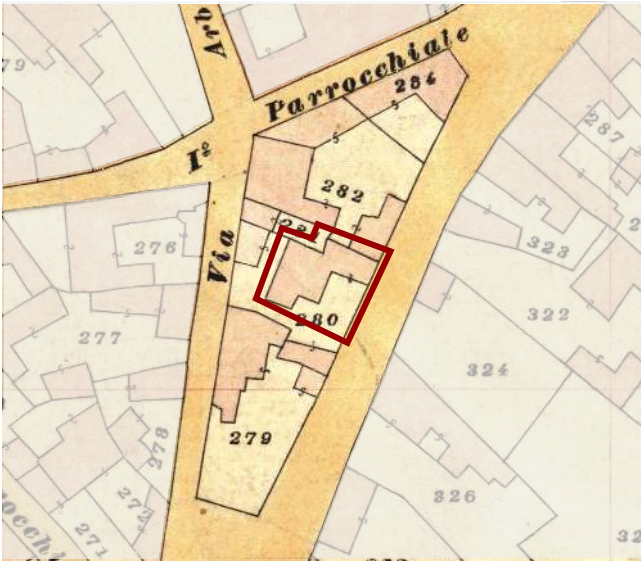

Individuazione UMI _ Carta di impianto 1939

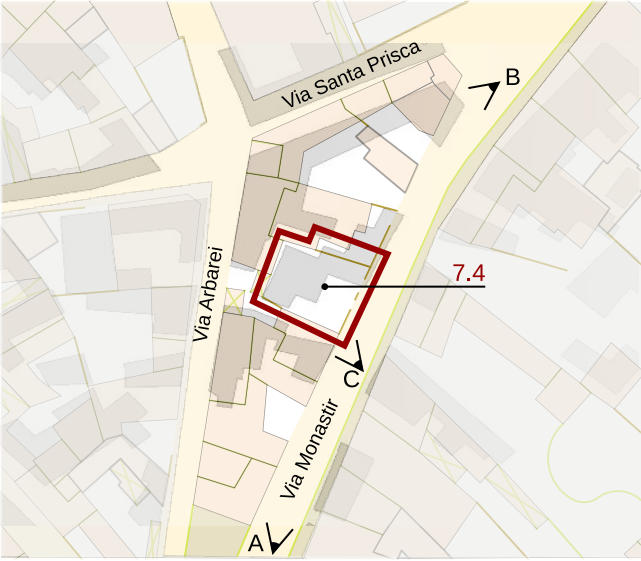

Individuazione UMI _ GIS impianto attuale con 1939
scala 1:1000

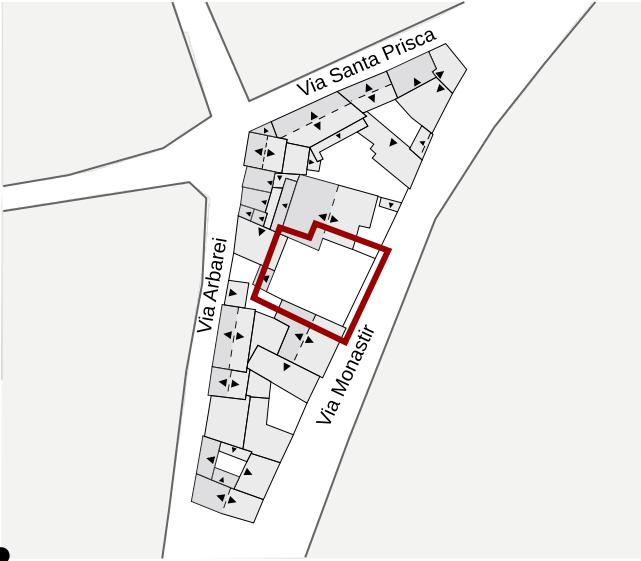

Datazione degli edifici
scala 1:1000



A _ anni '50



B _ 1984



C _ 2004

- Edifici di valore storico**
- ST1** conservati
 - ST2** conservati + trasformazioni reversibili
 - ST3** degradati
 - ST4** degradati + trasformazioni reversibili
- Edifici da riqualificare**
- RQ1** conservati + trasformazioni sostanziali
 - RQ2** degradati + trasformazioni sostanziali
- N** Edifici alterati o di nuova costruzione
- R** Rudere
- AL** Aree libere

- Edifici riconducibili al periodo antecedente al 1939
- Edifici riconducibili al periodo 1939 - 1950
- Edifici riconducibili al periodo 1950 - 1970
- Edifici riconducibili al periodo successivo al 1970
- Edifici parzialmente antecedenti al 1939

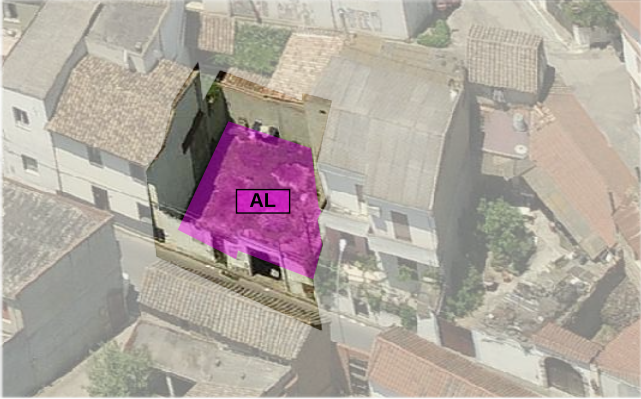


Foto a 45° _ Classificazione degli edifici

LOCALIZZAZIONE

indirizzo via Monastir 9/11
foglio 5 all. A
mappale 280??
classificazione
7.4 area libera AL

SEZIONE TECNICA

superficie lotto 121,70 mq
superficie coperta 0,00 mq
superficie libera 121,70 mq
volume edificato 0,00 mc
altezza massima di gronda 0,00 m
indice fondiario 3 mc/mq
indice di fabbricazione 0,00 mc/mq
larghezza fronte strada 10,80 m

SEZIONE DESCRITTIVA UNITÀ EDILIZIE

destinazione d'uso	livello di piano	proprietà	utilizzo
residenziale commerciale artigianale altro (area libera)	piano terra piano primo piano secondo	privata pubblica	abitato disabitato

UMI	DATAZIONE	STATO DI CONSERVAZIONE	
7.4	-	struttura -	finiture -

CONGRUENZA

7.4 congruenza con i caratteri architettonici del costruito (recinzione cieca)
alterazione visivo percettiva (ingresso carrabile architravato)

7.4 SEZIONE TECNICA UNITÀ EDILIZIE

fondazioni	murature	solai	coperture
-	-	-	-
paramenti	intonaci	infissi	manto di copertura
-	-	-	-

TIPO EDILIZIO

tipo edilizio di riferimento

- l'edificato storico era caratterizzato da sviluppo a ELLE, con corte anteriore e posteriore e rispettivi affacci su due strade
- a seguito della demolizione del fabbricato storico e del frazionamento del lotto, l'area libera si presenta di forma pseudo rettangolare, perpendicolare all'asse stradale e affaccio su un'unica strada
- i fabbricati adiacenti sono edificati in aderenza ai confini del lotto e sono della tipologia a due piani lungo i confini laterali e a un solo piano lungo il confine posteriore

tipo di accesso al lotto carrabile (rete metallica) pedonale (cancello)
tipo di recinzione cieca
destinazione d'uso degli spazi aperti area libera
note e criticità -