



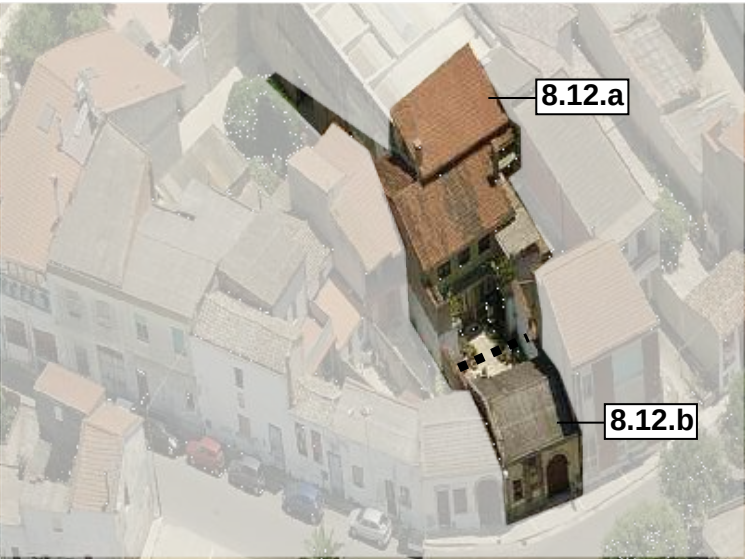


Contestualizzazione

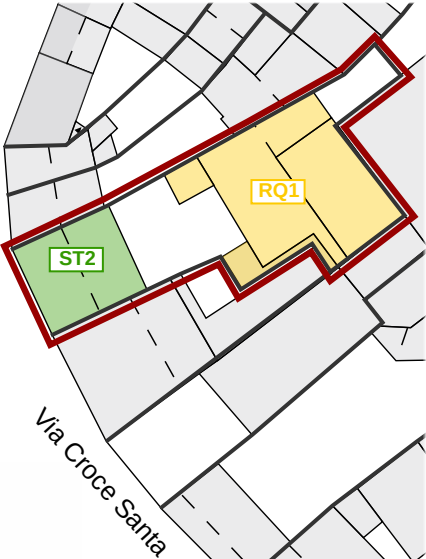


Piazza
Croce
Santa

Classificazione degli edifici _ scala 1:550

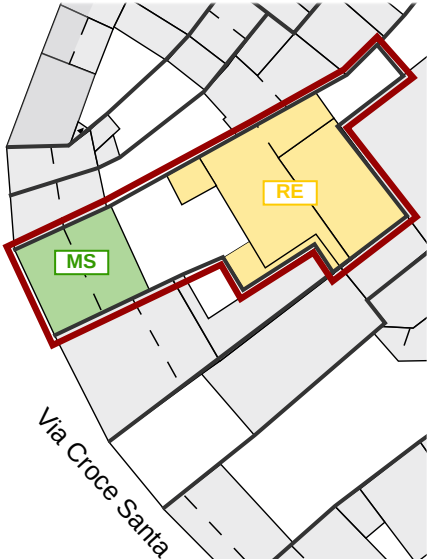


Piazza
Croce
Santa

Classificazione degli interventi _ scala 1:550

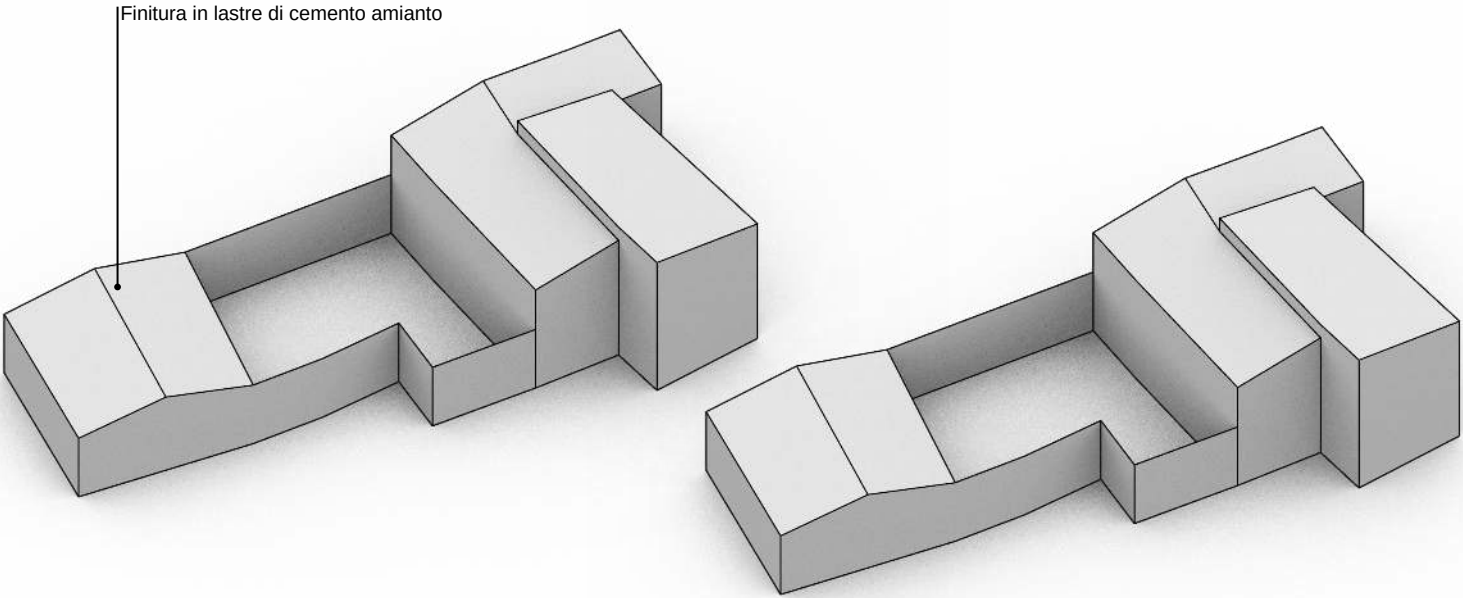

Modello 3D _ Criticità stato attuale

Modello 3D _ Possibili scenari futuri

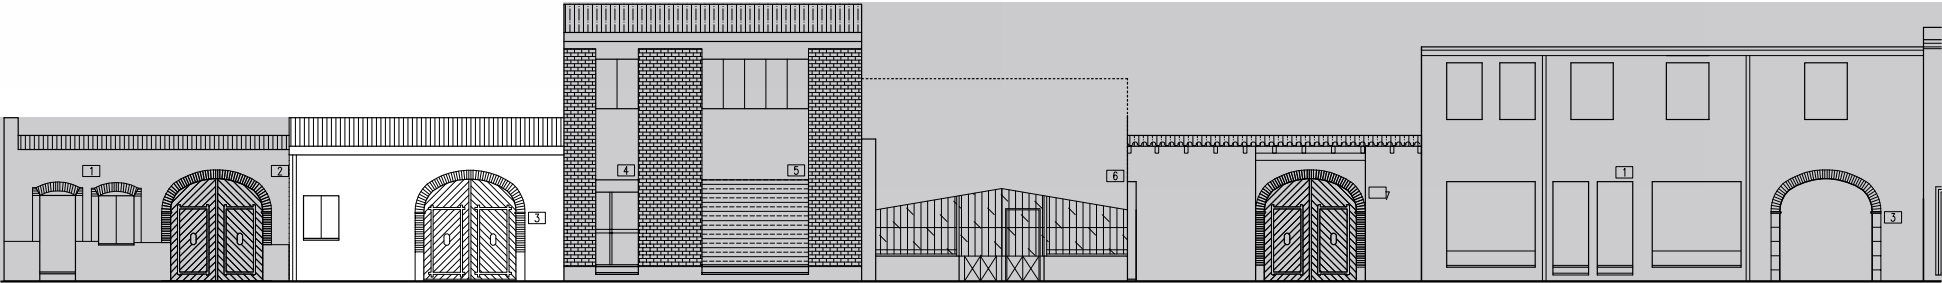

VIA CROCE SANTA

Prospetti stradali _ scala 1:200

INTERVENTI CONSENTITI

8.12.a

N _ Edifici alterati o di nuova costruzione

INTERVENTI CONSENTITI

- ristrutturazione edilizia
- eliminazione degli elementi incongrui con il contesto
- ampliamenti, sopraelevazioni, demolizioni e ricostruzioni o nuove edificazioni, con misure e regole atte a favorire la conservazione degli elementi identitari ancora leggibili o superstiti, comunque in coerenza con l'abaco tipologico
- modifiche di destinazioni d'uso compatibili con la tipologia dell'edificio e con il contesto urbanistico

PRESCRIZIONI SPECIFICHE

COPERTURE

- sostituzione delle lastre di copertura in cemento amianto con materiali coerenti con il contesto storico e secondo le indicazioni delle N.T.A
- ammessi incrementi volumetrici a seguito di variazioni di pendenza delle coperture necessari per la sostituzione del manto di copertura.

MURATURE E FINITURE

- nessuna prescrizione specifica

APERTURE E SERRAMENTI

- nessuna prescrizione specifica

FRONTE STRADA

-

VARIAZIONI VOLUMETRICHE CONSENTITE

Non sono consentiti ampliamenti volumetrici ad eccezione di quelli necessari per la modifica del manto di copertura in lastre di cemento amianto.

8.12.b

N _ Edifici alterati o di nuova costruzione

INTERVENTI CONSENTITI

- manutenzione ordinaria e straordinaria
- restauro conservativo
- ristrutturazione interna
- modifiche di destinazioni d'uso compatibili con la tipologia dell'edificio e con il contesto urbanistico

PRESCRIZIONI SPECIFICHE

COPERTURE

- sostituzione delle lastre di copertura in cemento amianto con materiali coerenti con il contesto storico e secondo le indicazioni delle N.T.A
- ammessi incrementi volumetrici a seguito di variazioni di pendenza delle coperture necessari per la sostituzione del manto di copertura.

MURATURE E FINITURE

- nessuna prescrizione specifica

APERTURE E SERRAMENTI

- nessuna prescrizione specifica

FRONTE STRADA

-

VARIAZIONI VOLUMETRICHE CONSENTITE

Non sono consentiti ampliamenti volumetrici ad eccezione di quelli necessari per la modifica del manto di copertura in lastre di cemento amianto.

IL CENTRO DI PRIMA E ANTICA FORMAZIONE
Unità Minima di Intervento 12 _ Isolato 08

8.12b