



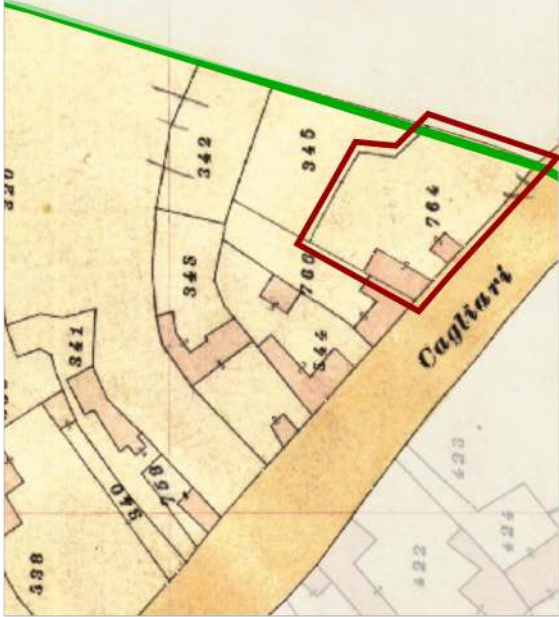

Individuazione UMI _ Carta di impianto 1939



A _ 2015

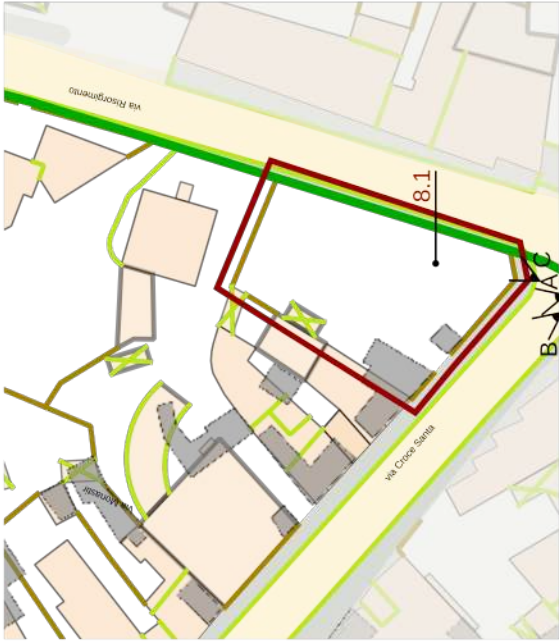

Individuazione UMI _ GIS impianto attuale con 1939
scala 1:1000

Edifici di valore storico

ST1

conservati

ST2

conservati + trasformazioni reversibili o coerenti

ST3

degradati

ST4

degradati + trasformazioni reversibili o coerenti

Edifici da riqualificare

RQ1

conservati + trasformazioni sostanziali

RQ2

degradati + trasformazioni sostanziali

N

Edifici alterati o di nuova costruzione

R

Rudere

AL

Aree libere



Datazione degli edifici
scala 1:1000

Edifici riconducibili al periodo antecedente il 1939

1939 - 1950

Edifici riconducibili al periodo 1939 - 1950

1950 - 1970

Edifici riconducibili al periodo 1950 - 1970

1970 - 1990

Edifici riconducibili al periodo successivo al 1970

1990 - 2015

Edifici parzialmente antecedenti al 1939

Foto a 45° _ Classificazione degli edifici



B _ 2015



C _ 2015



LOCALIZZAZIONE

indirizzo via Risorgimento, 42 - via Croce Santa, 35
foglio 5 all. A
mappale 345 - 764
classificazione
8.1 Aree libere _ AL

SEZIONE TECNICA

superficie lotto 674,80 mq
superficie coperta -
superficie libera 674,80 mq
volume edificato - mc
altezza massima di gronda - m
indice fondiario 3 mc/mq
indice di fabbricazione - mc/mq
larghezza fronte strada 34,15 m (via Risorgimento) - 22,95 Via Croce Santa

SEZIONE DESCRITTIVA UNITÀ EDILIZIE

destinazione d'uso	livello di piano	proprietà	utilizzo
residenziale	piano terra	privata	abitato
commerciale	piano primo	pubblica	disabitato
artigianale	piano secondo		
altro			

UMI

8.1 post 1970

CONGRUENZA - INCONGRUENZA

8.1 nessuna alterazione

6.1 SEZIONE TECNICA UNITÀ EDILIZIE

fondazioni	murature	solai	coperture
-	blocchi cls	-	falda singola
paramenti	intonaci	infissi	manto di copertura
nessuno	-	-	lastre cemento amianto

TIPO EDILIZIO T.0.0

tipo edilizio di riferimento

- l'edificio storico era caratterizzato da pochi e piccolissimi corpi di fabbrica addossati sul confine nord. In tempi recenti, successivamente agli anni 50, tali volumi sono stati demoliti, lasciando l'aria quasi completamente libera.

tipo di accesso al lotto -

tipo di recinzione a giorno

destinazione d'uso degli spazi aperti -

note e criticità presenza di n. 1 murali e varie installazioni artistiche