




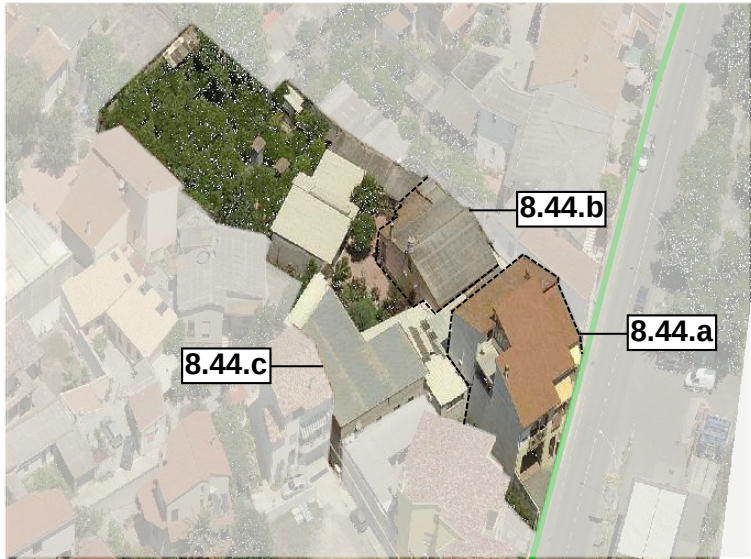


Contestualizzazione

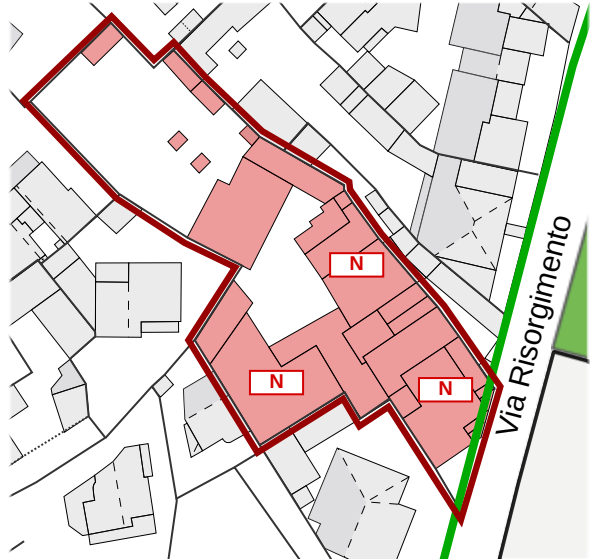


Classificazione degli edifici _ scala 1:1100

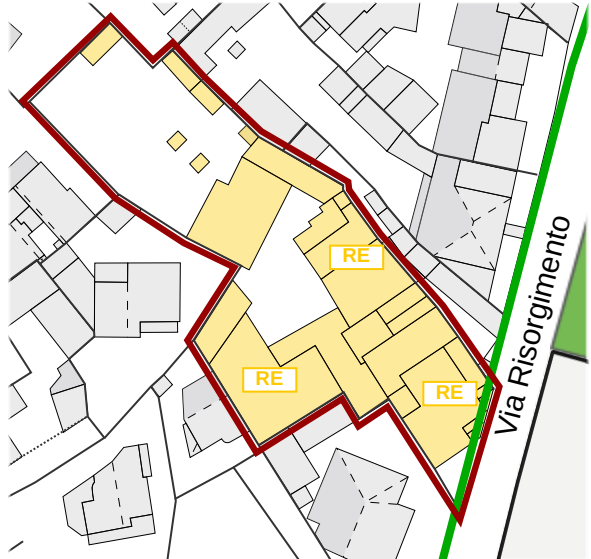


Classificazione degli interventi _ scala 1:1100

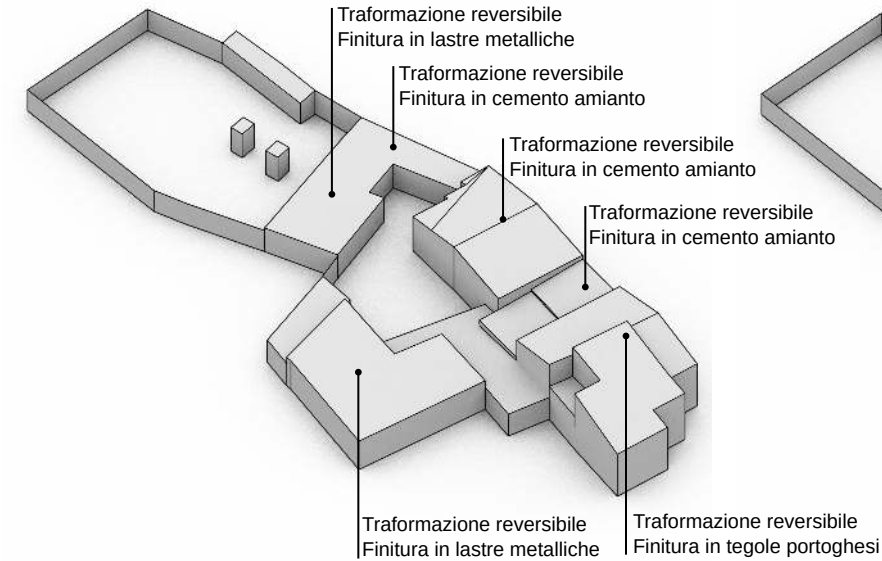

Modello 3D _ Criticità stato attuale

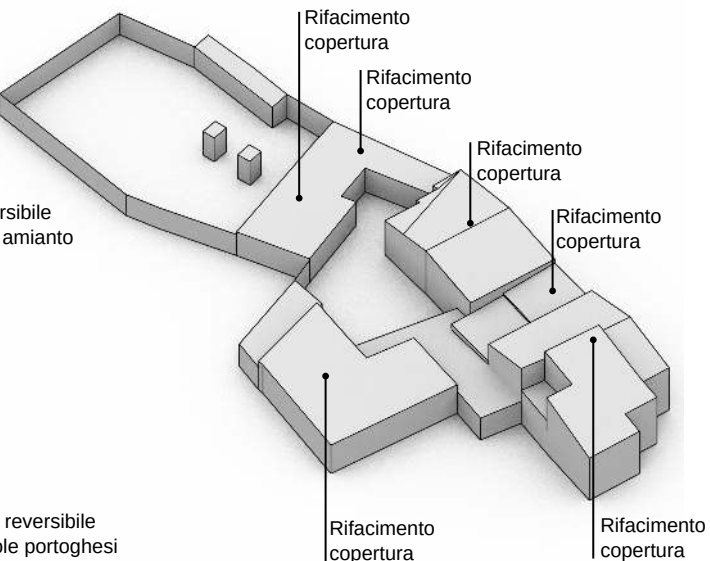

Modello 3D _ Possibili scenari futuri

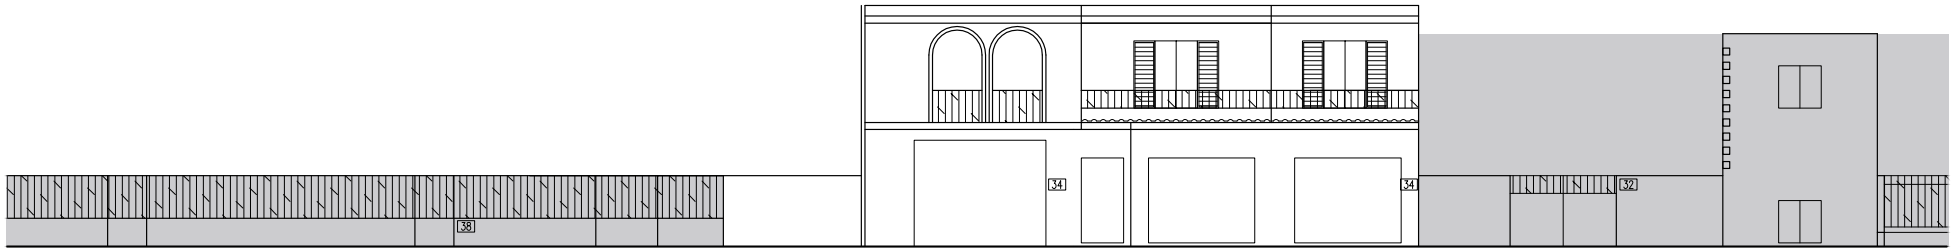

VIA RISORGIMENTO

Prospetti stradali _ scala 1:200

INTERVENTI CONSENTITI

8.44.a
N _ Edifici alterati o di nuova costruzione

- INTERVENTI CONSENTITI**
- manutenzione ordinaria e straordinaria
 - ristrutturazione edilizia
 - eliminazione degli elementi incongrui con il contesto
 - modifiche di destinazioni d'uso compatibili con la tipologia dell'edificio e con il contestoUrbanistico

PRESCRIZIONI SPECIFICHE

- COPERTURE**
- nessuna prescrizione specifica
- MURATURE E FINITURE**
- nessuna prescrizione specifica
- APERTURE E SERRAMENTI**
- nessuna prescrizione specifica
- FRONTE STRADA**
- nessuna prescrizione specifica

8.44.b
N _ Edifici alterati o di nuova costruzione

- INTERVENTI CONSENTITI**
- ristrutturazione edilizia
 - eliminazione degli elementi incongrui con il contesto
 - ampliamenti, sopraelevazioni, con misure e regole atte a favorire la conservazione degli elementi identitari ancora leggibili osuperstiti, comunque in coerenza con l'abaco tipologico
 - modifiche di destinazioni d'uso compatibili con la tipologia dell'edificio e con il contestoUrbanistico

PRESCRIZIONI SPECIFICHE

- COPERTURE**
- rimozione dell'attuale copertura in lastre di cemento amianto
 - rifacimento della copertura secondo le indicazioni delle N.T.A.
- MURATURE E FINITURE**
- nessuna prescrizione specifica
- APERTURE E SERRAMENTI**
- in caso di sostituzione seguire le indicazioni degli appositi abachi
- FRONTE STRADA**
-

8.44.b
N _ Edifici alterati o di nuova costruzione

- INTERVENTI CONSENTITI**
- ristrutturazione edilizia
 - eliminazione degli elementi incongrui con il contesto
 - ampliamenti, sopraelevazioni, con misure e regole atte a favorire la conservazione degli elementi identitari ancora leggibili osuperstiti, comunque in coerenza con l'abaco tipologico
 - modifiche di destinazioni d'uso compatibili con la tipologia dell'edificio e con il contestoUrbanistico

PRESCRIZIONI SPECIFICHE

- COPERTURE**
- rimozione dell'attuale copertura in lastre di cemento amianto e lastre metalliche
 - rifacimento della copertura secondo le indicazioni delle N.T.A.
- MURATURE E FINITURE**
- nessuna prescrizione specifica
- APERTURE E SERRAMENTI**
- in caso di sostituzione seguire le indicazioni degli appositi abachi
- FRONTE STRADA**
-

VARIAZIONI VOLUMETRICHE CONSENTITE

Sono ammessi ampliamenti volumetrici (per le sotto UMI 8.44.b e c) sino al raggiungimento della volumetria disponibile.

IL CENTRO DI PRIMA E ANTICA FORMAZIONE
Unità Minima di Intervento 44 _ Isolato 08

8.44b