




Individuazione UMI _ Carta di impianto 1939

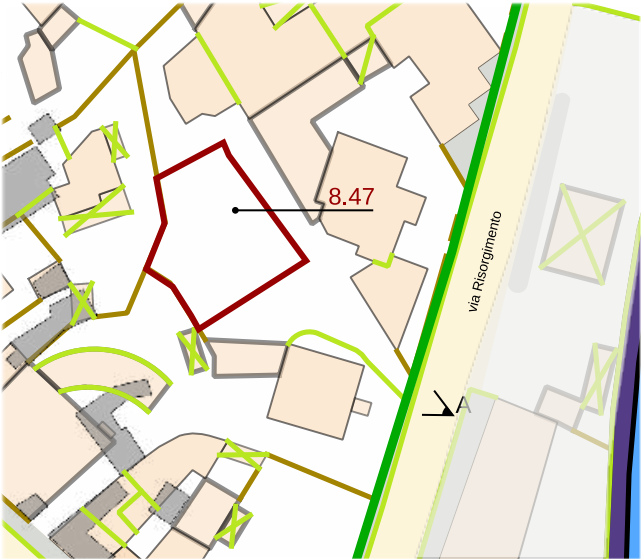

Individuazione UMI _ GIS impianto attuale con 1939
scala 1:1000



Datazione degli edifici
scala 1:1000

- Edifici di valore storico**
- ST1** conservati
 - ST2** conservati + trasformazioni reversibili o coerenti
 - ST3** degradati
 - ST4** degradati + trasformazioni reversibili o coerenti
- Edifici da riqualificare**
- RQ1** conservati + trasformazioni sostanziali
 - RQ2** degradati + trasformazioni sostanziali
 - N** Edifici alterati o di nuova costruzione
 - R** Rudere
 - AL** Aree libere

- Edifici riconducibili al periodo antecedente il 1939
- Edifici riconducibili al periodo 1939 - 1950
- Edifici riconducibili al periodo 1950 - 1970
- Edifici riconducibili al periodo successivo al 1970
- Edifici parzialmente antecedenti al 1939

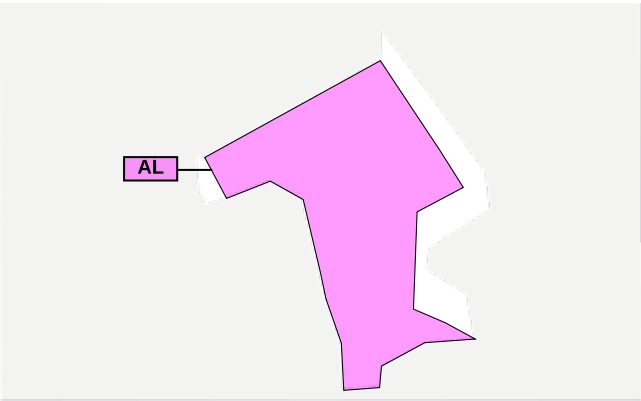
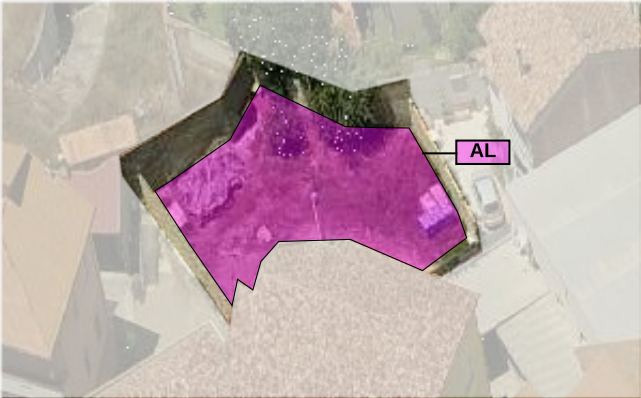
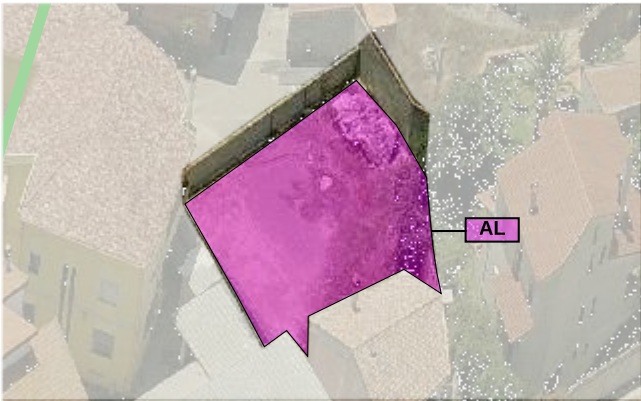


Foto a 45° _ Classificazione degli edifici

LOCALIZZAZIONE

indirizzo via Risorgimento 40
foglio 5 all. A
mappale 3125
classificazione
8.47 area libera AL

SEZIONE TECNICA

superficie lotto 340,00 mq
superficie coperta 0,00 mq
superficie libera 307,64 mq
volume edificato 0,00 mc
altezza massima di gronda 0,00 m
indice fondiario 3 mc/mq
indice di fabbricazione 0,00 mc/mq
larghezza fronte strada 2,47 m

SEZIONE DESCRITTIVA UNITÀ EDILIZIE

destinazione d'uso	livello di piano	proprietà	utilizzo
residenziale	piano terra	privata	abitato
commerciale	piano primo	pubblica	disabitato
artigianale	piano secondo		
altro			

UMI	DATAZIONE	STATO DI CONSERVAZIONE	
8.47	area libera	struttura -	finiture -

CONGRUENZA - INCONGRUENZA

8.47 nessuna alterazione

8.47 SEZIONE TECNICA UNITÀ EDILIZIE

fondazioni	murature	solai	coperture
-	-	-	-
paramenti	intonaci	infissi	manto di copertura
-	-	-	-

TIPO EDILIZIO T.0.0

tipo edilizio di riferimento

- il lotto della UMI 47, deriva dal frazionamento del mappale 320 del 1939. Attualmente si presenta come area libera, così come lo era nel 1939. Al lotto si accede dalla via Risorgimento attraverso accesso comune con le UMI 46 e 48.

tipo di accesso al lotto carrabile (cancello metallico)

tipo di recinzione a giorno

destinazione d'uso degli spazi aperti pertinenza diretta dell'abitazione

note e criticità -

A_ 2015