




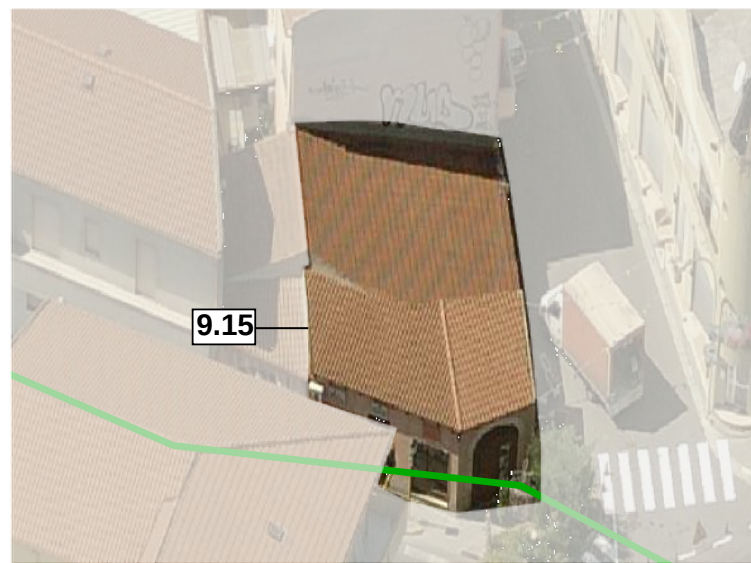


Contestualizzazione

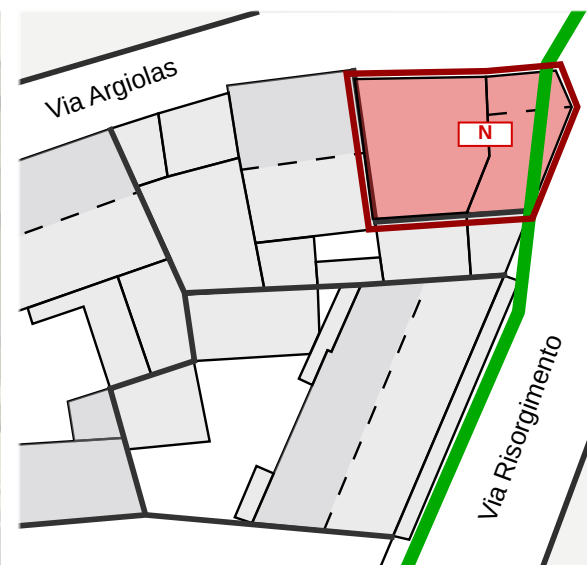


Classificazione degli edifici _ scala 1:500

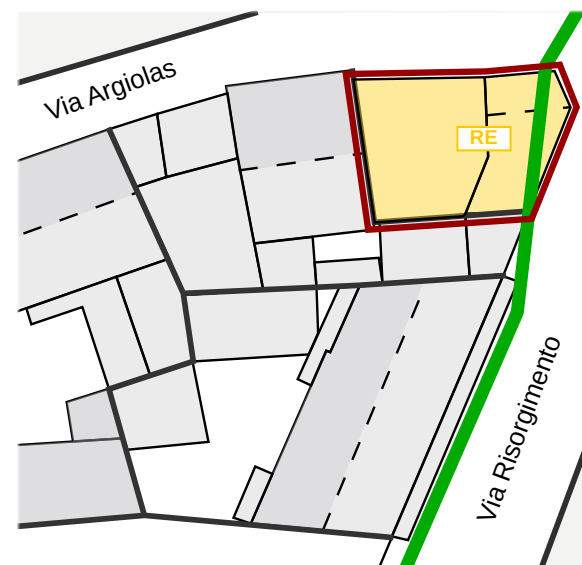


Classificazione degli interventi _ scala 1:500

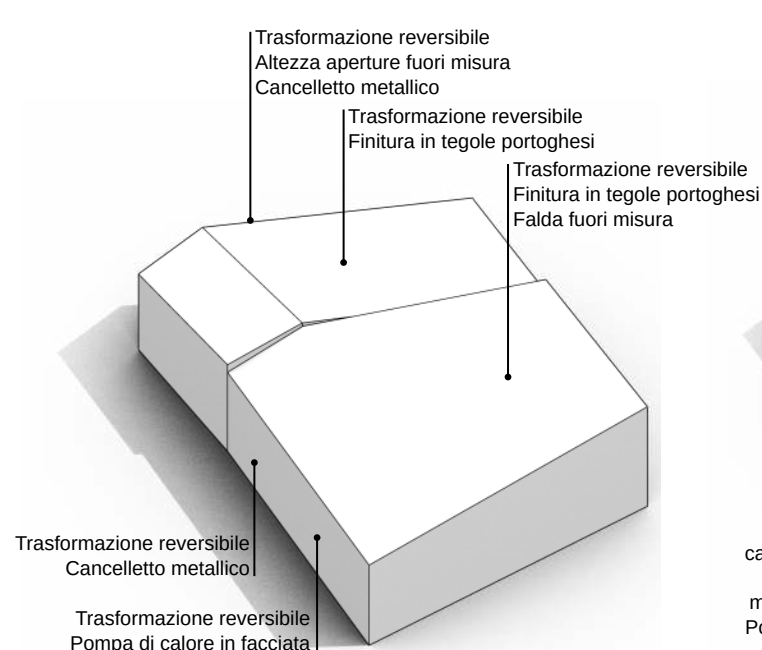

Modello 3D _ Criticità stato attuale

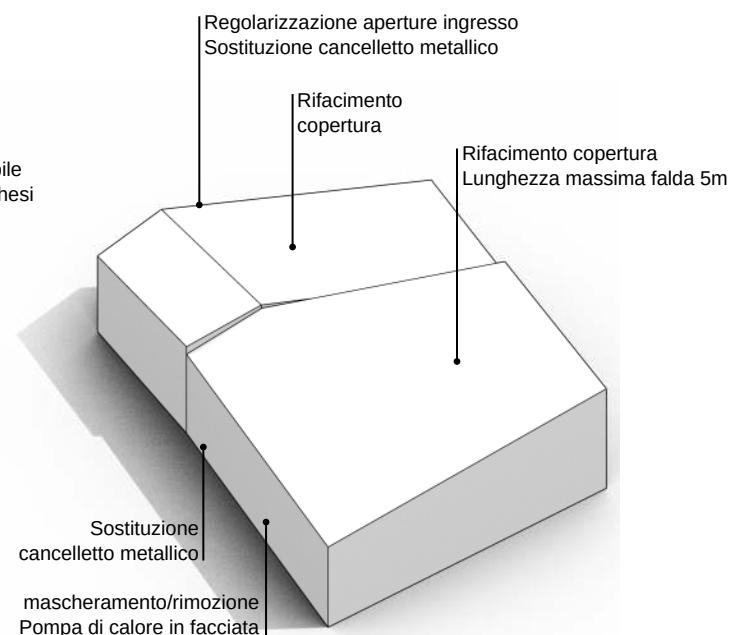

Modello 3D _ Possibili scenari futuri

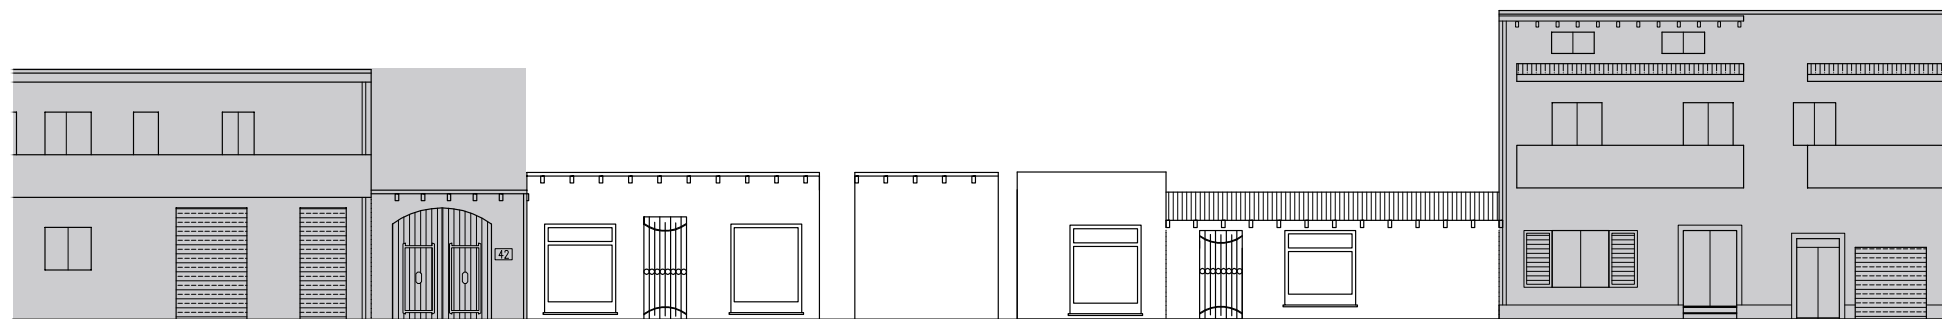

VIA RISORGIMENTO

ANGOLO

VIA ARGOLAS

Prospetti stradali _ scala 1:200

INTERVENTI CONSENTITI

9.15

N _ Edifici alterati o di nuova costruzione

INTERVENTI CONSENTITI

- manutenzione ordinaria e straordinaria
- ristrutturazione edilizia
- eliminazione degli elementi incongrui con il contesto
- modifiche di destinazioni d'uso compatibili con la tipologia dell'edificio e con il contesto Urbanistico

PRESCRIZIONI SPECIFICHE

COPERTURE

- rimozione dell'attuale copertura in tegole portoghesi
- rifacimento copertura con materiali tradizionali, ammissibili incrementi di pendenze (cfr NTA) con pendenza massima della falda 25% e lunghezza massima 5metri

MURATURE E FINITURE

- tinteggiatura secondo il Piano del Colore

APERTURE E SERRAMENTI

- regolarizzare l'altezza delle aperture d'ingresso

FRONTE STRADA

- preservare il murales
- sostituzione del cancelletto metallico con uno in legno

VARIAZIONI VOLUMETRICHE CONSENTITE

- Non sono consentiti ampliamenti volumetrici, eccezione fatta per gli incrementi dovuti a:
- modifica delle falde sino al raggiungimento del valore minimo necessario al corretto deflusso delle acque meteoriche (pendenza massima 25% e lunghezza massima 5 metri)

Edifici di valore storico

- conservati **ST1**
- conservati + trasformazioni reversibili **ST2**
- degradati **ST3**
- degradati + trasformazioni reversibili **ST4**

Edifici da riqualificare

- conservati + trasformazioni sostanziali **RQ1**
- degradati + trasformazioni sostanziali **RQ2**

Edifici alterati o di nuova costruzione

- Rudere **R**

- Aree libere **AL**

Scala classificazione interventi*

- manutenzione ordinaria **MO**
- manutenzione straordinaria **MS**
- restauro scientifico **RS**
- restauro e risanamento conservativo **RC**
- ristrutturazione edilizia **RE**
- demolizione e ricostruzione **DR**
- nuova edificazione **NE**

*salvo differenti specifiche, l'indicazione negli elaborati grafici di un livello d'intervento implica l'applicabilità degli interventi che lo precedono in questa classificazione

IL CENTRO DI PRIMA E ANTICA FORMAZIONE
Unità Minima di Intervento 15 _ Isolato 09

9.15b