


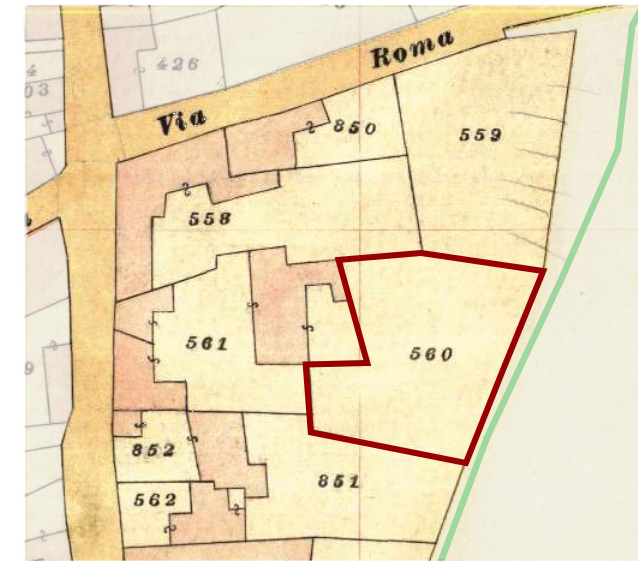

Individuazione UMI _ Carta di impianto 1939



Individuazione UMI _ GIS impianto attuale con 1939
scala 1:1000



Datazione degli edifici
scala 1:1000

- Edifici di valore storico**
- ST1** conservati
 - ST2** conservati + trasformazioni reversibili o coerenti
 - ST3** degradati
 - ST4** degradati + trasformazioni reversibili o coerenti
- Edifici da riqualificare**
- RQ1** conservati + trasformazioni sostanziali
 - RQ2** degradati + trasformazioni sostanziali
 - N** Edifici alterati o di nuova costruzione
 - R** Rudere
 - AL** Aree libere

- Edifici riconducibili al periodo antecedente il 1939
- Edifici riconducibili al periodo 1939 - 1950
- Edifici riconducibili al periodo 1950 - 1970
- Edifici riconducibili al periodo successivo al 1970
- Edifici parzialmente antecedenti al 1939



A _ 1984




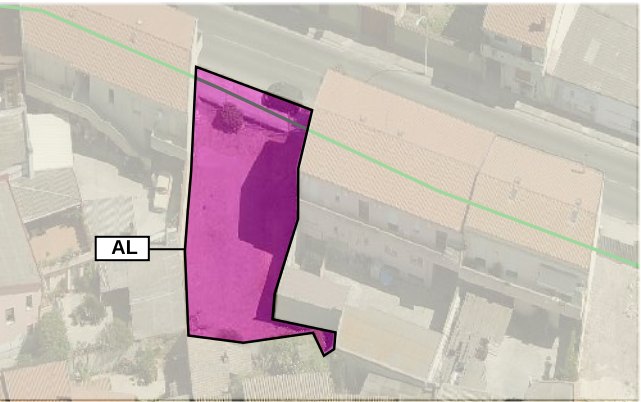


Foto a 45° _ Classificazione degli edifici

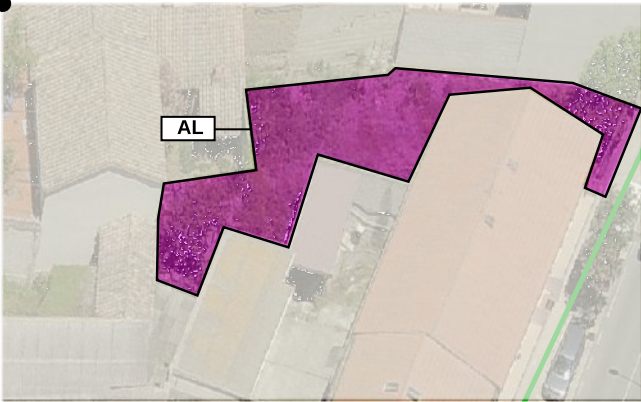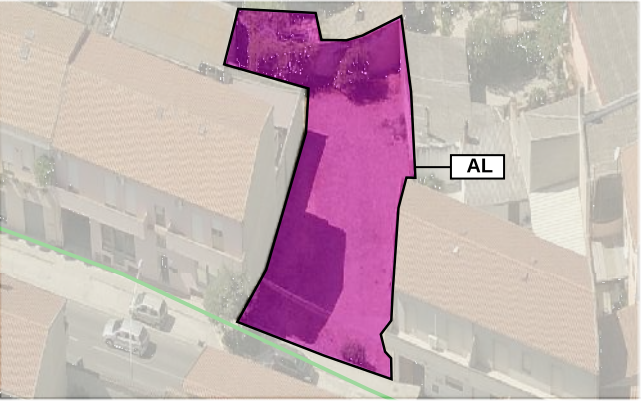

B _ 2004

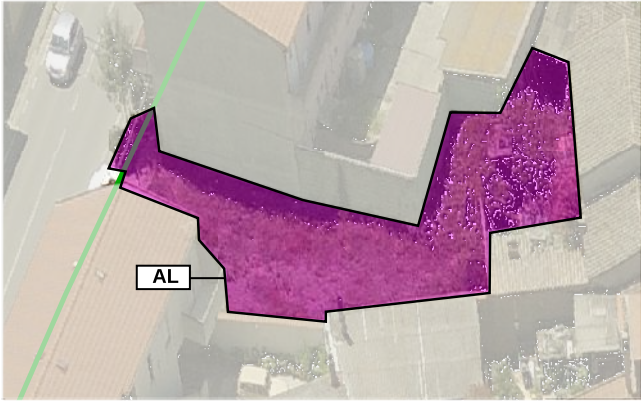

LOCALIZZAZIONE

indirizzo via Risorgimento
foglio 5 all. A
mappale 1103-3262
classificazione
9.17 area libera AL

SEZIONE TECNICA

superficie lotto 326,76 mq
superficie coperta 0,00 mq
superficie libera 0,00 mq
volume edificato 0,00 mc
altezza massima di gronda 0,00 m
indice fondiario 3 mc/mq
indice di fabbricazione 0,00 mc/mq
larghezza fronte strada 14,82 m

SEZIONE DESCRITTIVA UNITÀ EDILIZIE

destinazione d'uso	livello di piano	proprietà	utilizzo
residenziale	piano terra	privata	abitato
commerciale	piano primo	pubblica	disabitato
artigianale	piano secondo		

UMI	DATAZIONE	STATO DI CONSERVAZIONE
9.17	-	struttura - finiture -

CONGRUENZA - INCONGRUENZA

9.17 nessuna alterazione

9.17 SEZIONE TECNICA UNITÀ EDILIZIE

fondazioni	murature	solai	coperture
-	-	-	-
paramenti	intonaci	infissi	manto di copertura
-	-	-	-

6.2.2a SEZIONE TECNICA UNITÀ EDILIZIE

fondazioni	murature	solai	coperture
in pietra	terra cruda	legno?	doppia falda
paramenti	intonaci	infissi	manto di copertura
nessuno	tradizionali	legno?	tegole portoghesi

6.2.2b SEZIONE TECNICA UNITÀ EDILIZIE

fondazioni	murature	solai	coperture
calcestruzzo	laterizio	legno?	falda singola
paramenti	intonaci	infissi	manto di copertura
nessuno	tradizionali	legno?	tegole portoghesi

TIPO EDILIZIO T.0.0

tipo edilizio di riferimento
- l'area, attualmente ineditata, risulta dal frazionamento del mappale 560 (catastale 1939)
tipo di accesso al lotto -
tipo di recinzione -
destinazione d'uso degli spazi aperti -
note e criticità -

IL CENTRO DI PRIMA E ANTICA FORMAZIONE
Unità Minima di Intervento 17 _ Isolato 09

9.17a