




Contestualizzazione




Classificazione degli edifici _ scala 1:500



Classificazione degli interventi _ scala 1:500

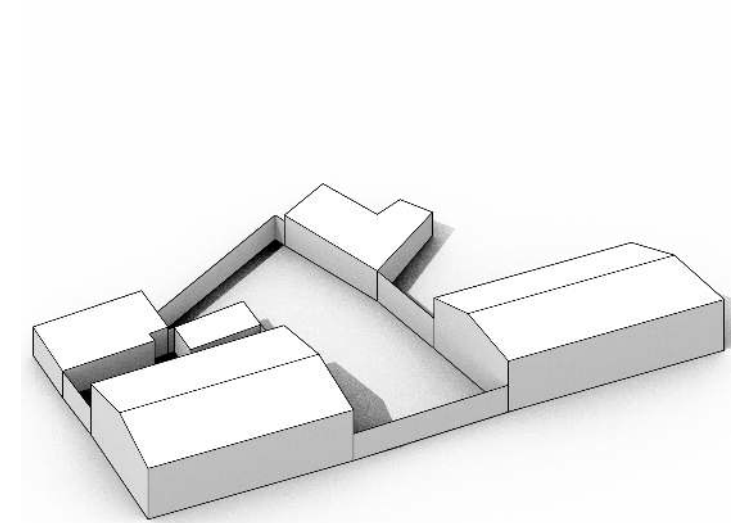

Modello 3D _ Criticità stato attuale

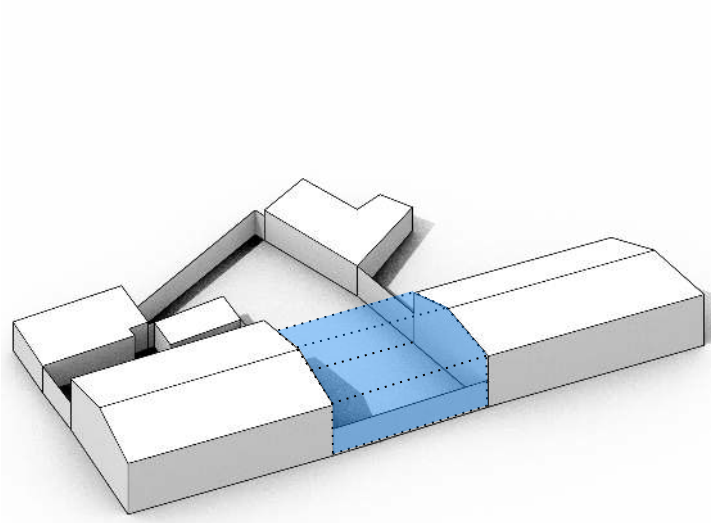

Modello 3D _ Possibili scenari futuri



VIA RISORGIMENTO

Prospetti stradali _ scala 1:200

INTERVENTI CONSENTITI

9.17

AL _ Aree libere

INTERVENTI CONSENTITI

- ristrutturazione edilizia
- eliminazione degli elementi incongrui con il contesto
- ampliamenti, sopraelevazioni, demolizioni e ricostruzioni o nuove edificazioni, con misuree regole atte a favorire la conservazione degli elementi identitari ancora leggibili osuperstiti, comunque in coerenza con l'abaco tipologico
- modifiche di destinazioni d'uso compatibili con la tipologia dell'edificio e con il contestoUrbanistico

PRESCRIZIONI SPECIFICHE

COPERTURE

- nessuna prescrizione

MURATURE E FINITURE

- nessuna prescrizione

APERTURE E SERRAMENTI

- nessuna prescrizione

FRONTE STRADA

- nessuna prescrizione

VARIAZIONI VOLUMETRICHE CONSENTITE

E' consentita la realizzazione di nuove volumetrie secondo lo schema riportato nella scheda. La tipologia di riferimento è quella del corpo su fronte strada, in aderenza con gli edifici confinanti.

Le coperture dovranno essere realizzazte con materiali tradizionali, ammissibili incrementi di pendenze (cfr NTA) con pendenza massima della falda 25% e lunghezza massima 5metri.

Gli infissi, i sistemi oscuranti e di protezione dovranno avere caratteristiche tradizionali per materiali e disegno, secondo quanto previsto nelle NTA.

Gli intonaci dovranno essere del tipo tradizionale e le tinteggiature dovranno rispettare quanto disposto nel Piano del Colore.

Sul fronte strada si dovrà realizzare il portale ad arco.

Edifici di valore storico

- conservati **ST1**
- conservati + trasformazioni reversibili **ST2**
- degradati **ST3**
- degradati + trasformazioni reversibili **ST4**

Edifici da riqualificare

- conservati + trasformazioni sostanziali **RQ1**
- degradati + trasformazioni sostanziali **RQ2**

Edifici alterati o di nuova costruzione

N

R

AL

Scala classificazione interventi*

- manutenzione ordinaria **MO**
- manutenzione straordinaria **MS**
- restauro scientifico **RS**
- restauro e risanamento conservativo **RC**
- ristrutturazione edilizia **RE**
- demolizione e ricostruzione **DR**
- nuova edificazione **NE**

*salvo differenti specifiche, l'indicazione negli elaborati grafici di un livello d'intervento implica l'applicabilità degli interventi che lo precedono in questa classificazione

IL CENTRO DI PRIMA E ANTICA FORMAZIONE
Unità Minima di Intervento 17 _ Isolato 09

9.17b