






Contestualizzazione

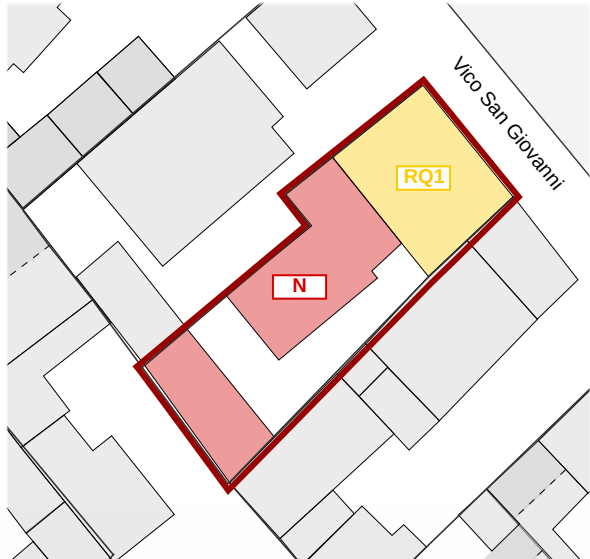


Classificazione degli edifici \_ scala 1:500

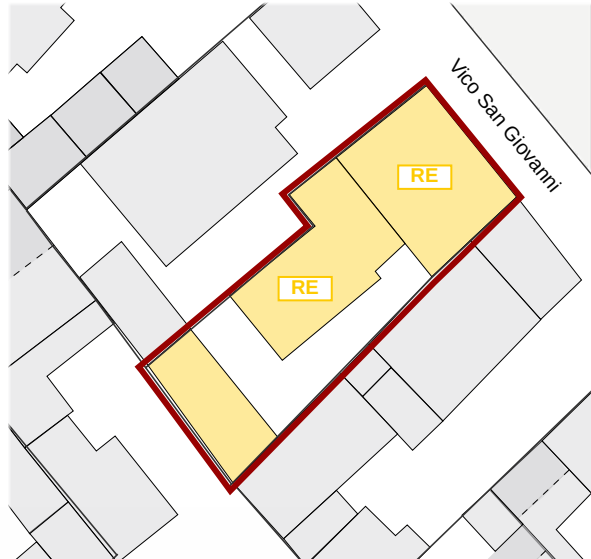

Classificazione degli interventi \_ scala 1:500

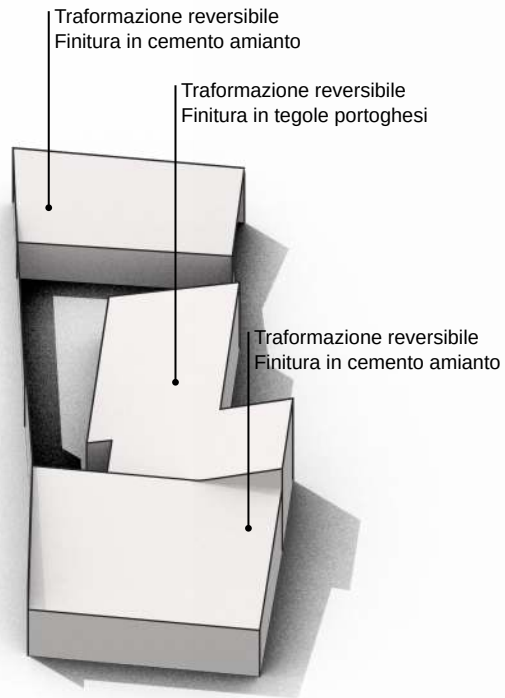

Modello 3D \_ Criticità stato attuale

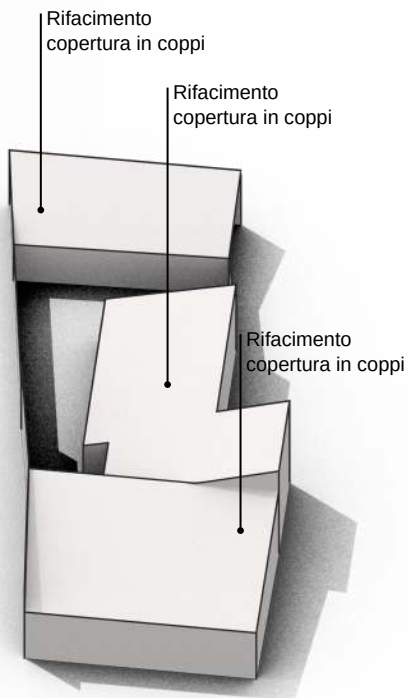

Modello 3D \_ Possibili scenari futuri

|                                                |     |
|------------------------------------------------|-----|
| <b>Edifici di valore storico</b>               |     |
| conservati                                     | ST1 |
| conservati + trasformazioni reversibili        | ST2 |
| degradati                                      | ST3 |
| degradati + trasformazioni reversibili         | ST4 |
| <b>Edifici da riqualificare</b>                |     |
| conservati + trasformazioni sostanziali        | RQ1 |
| degradati + trasformazioni sostanziali         | RQ2 |
| <b>Edifici alterati o di nuova costruzione</b> |     |
| Rudere                                         | R   |
| Aree libere                                    | AL  |
| <b>Scala classificazione interventi*</b>       |     |
| manutenzione ordinaria                         | MO  |
| manutenzione straordinaria                     | MS  |
| restauro scientifico                           | RS  |
| restauro e risanamento conservativo            | RC  |
| ristrutturazione edilizia                      | RE  |
| demolizione e ricostruzione                    | DR  |
| nuova edificazione                             | NE  |

\*salvo differenti specifiche, l'indicazione negli elaborati grafici di un livello d'intervento implica l'applicabilità degli interventi che lo precedono in questa classificazione

## 18.20.1

### RQ1 \_ Edifici da riqualificare, conservati con trasformazioni reversibili

#### INTERVENTI CONSENTITI

- manutenzione ordinaria e straordinaria
- restauro conservativo
- ristrutturazione edilizia
- riqualificazione in coerenza con l'abaco tipologico, anche attraverso completamenti, eliminazioni degli elementi incongrui con il contesto storico e prevedendo l'uso di materiale tecniche edilizie della tradizione locale
- modifiche di destinazioni d'uso compatibili con la tipologia dell'edificio e con il contesto urbanistico

#### PRESCRIZIONI SPECIFICHE

##### COPERTURE

- rimozione dell'attuale copertura in lastre di cemento amianto
- rifacimento copertura con materiali tradizionali, ammissibili incrementi di pendenze (cfr NTA)

##### MURATURE E FINITURE

-

##### APERTURE E SERRAMENTI

- in caso di sostituzione gli infissi, i sistemi oscuranti e di protezione dovranno avere caratteristiche tradizionali per materiali e disegno, secondo quanto previsto nelle NTA

##### FRONTE STRADA

- preservare il fronte strada non a giorno
- preservare il portone ligneo

## 18.20.2

### N \_ Edifici alterati o di nuova costruzione

#### INTERVENTI CONSENTITI

- manutenzione ordinaria e straordinaria
- ristrutturazione edilizia
- eliminazione degli elementi incongrui con il contesto
- ampliamenti, sopraelevazioni, demolizioni e ricostruzioni o nuove edificazioni, con misure e regole atte a favorire la conservazione degli elementi identitari ancora leggibili o superstiti, comunque in coerenza con l'abaco tipologico
- modifiche di destinazioni d'uso compatibili con la tipologia dell'edificio e con il contesto urbanistico

#### PRESCRIZIONI SPECIFICHE

##### COPERTURE

- rimozione dell'attuale copertura in tegole portoghesi e lastre di cemento amianto
- rifacimento copertura con materiali tradizionali, ammissibili incrementi di pendenze (cfr NTA)

##### MURATURE E FINITURE

-

##### APERTURE E SERRAMENTI


- in caso di sostituzione gli infissi, i sistemi oscuranti e di protezione dovranno avere caratteristiche tradizionali per materiali e disegno, secondo quanto previsto nelle NTA

##### FRONTE STRADA

-

#### VARIAZIONI VOLUMETRICHE CONSENTITE

-

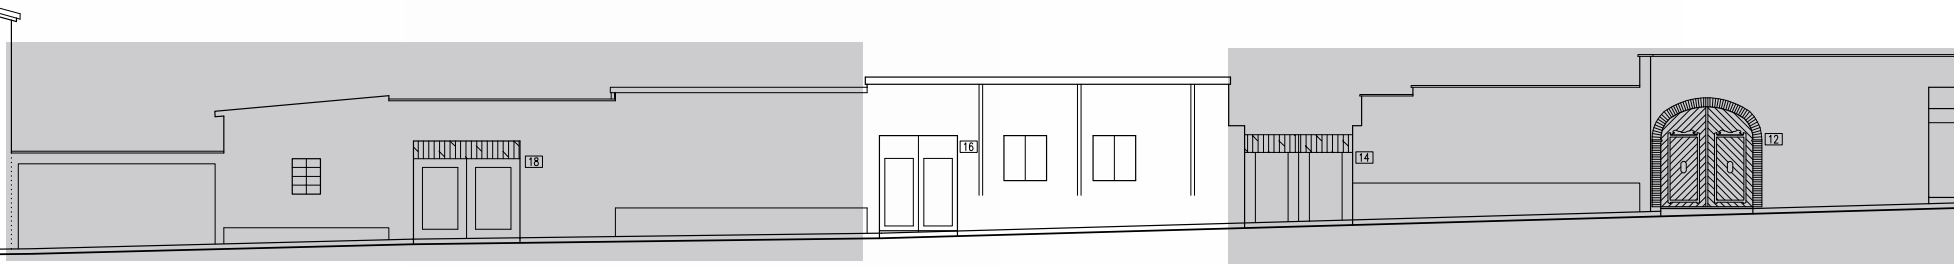

VICO SAN GIOVANNI

Prospetti stradali \_ scala 1:200

**IL CENTRO DI PRIMA E ANTICA FORMAZIONE**  
**Unità Minima di Intervento 20 \_ Isolato 18**

**18.20b**