




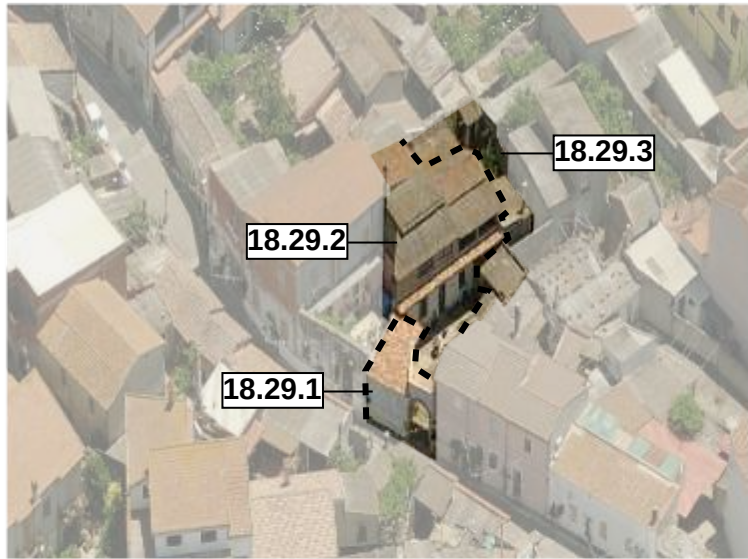


Contestualizzazione

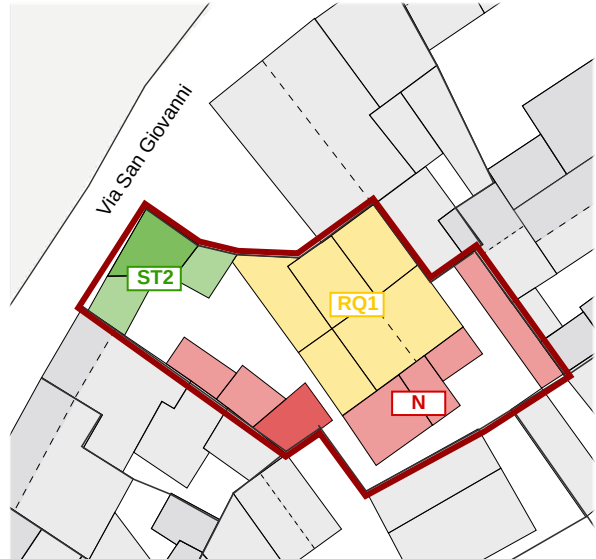


Classificazione degli edifici \_ scala 1:500

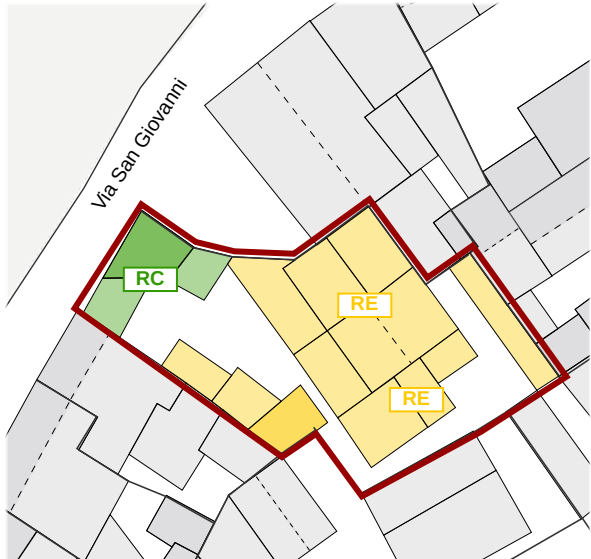


Classificazione degli interventi \_ scala 1:500

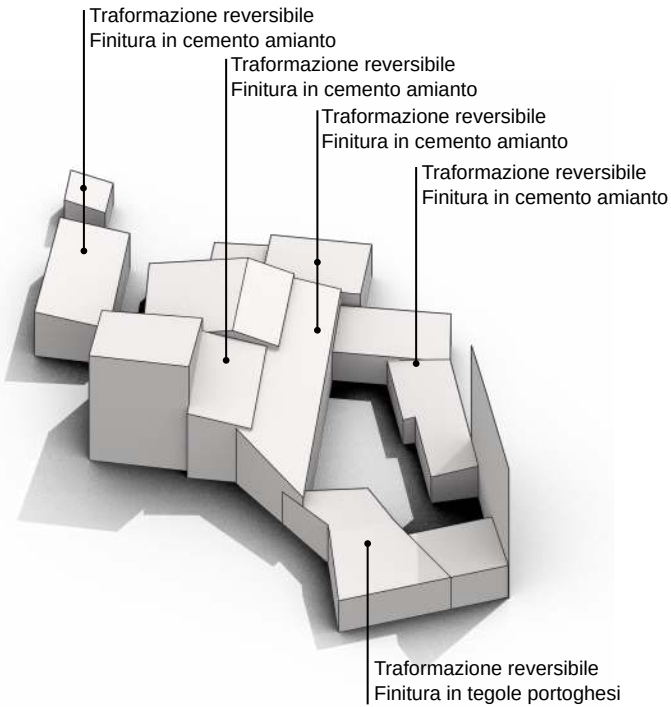

Modello 3D \_ Criticità stato attuale

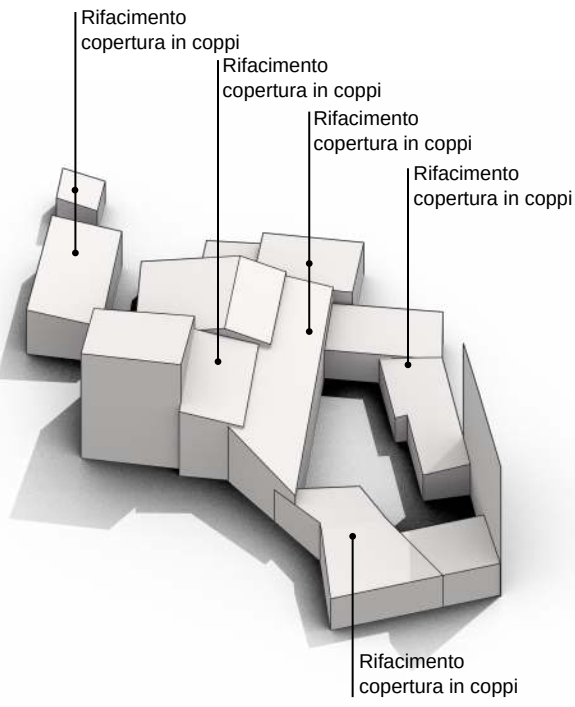

Modello 3D \_ Possibili scenari futuri

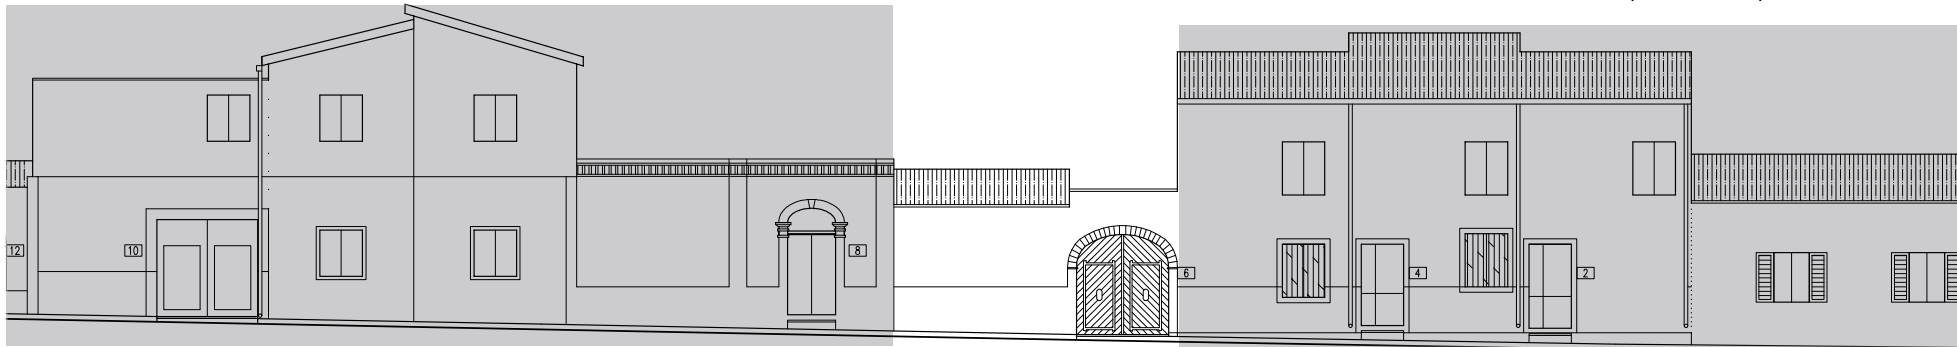

VIA SAN GIOVANNI

Prospetti stradali \_ scala 1:200

|   |     |
|---|-----|
| <b>Edifici di valore storico</b>   |     |
| conservati   | ST1 |
| conservati + trasformazioni reversibili   | ST2 |
| degradati   | ST3 |
| degradati + trasformazioni reversibili   | ST4 |
| <b>Edifici da riqualificare</b>   |     |
| conservati + trasformazioni sostanziali   | RQ1 |
| degradati + trasformazioni sostanziali   | RQ2 |
| <b>Edifici alterati o di nuova costruzione</b>   |     |
|   | N   |
| <b>Rudere</b>   |     |
|   | R   |
| <b>Aree libere</b>   |     |
|   | AL  |
| <b>Scala classificazione interventi*</b>   |     |
| manutenzione ordinaria   | MO  |
| manutenzione straordinaria   | MS  |
| restauro scientifico   | RS  |
| restauro e risanamento conservativo   | RC  |
| ristrutturazione edilizia   | RE  |
| demolizione e ricostruzione   | DR  |
| nuova edificazione   | NE  |
| *salvo differenti specifiche, l'indicazione negli elaborati grafici di un livello d'intervento implica l'applicabilità degli interventi che lo precedono in questa classificazione |     |

### 18.29.1

#### ST2 \_ Edifici di valore storico, conservati e con trasformazioni reversibili

##### INTERVENTI CONSENTITI

- manutenzione ordinaria e straordinaria
- restauro conservativo
- ristrutturazione interna
- modifiche di destinazioni d'uso compatibili con la tipologia dell'edificio e con il contesto urbanistico

##### PRESCRIZIONI SPECIFICHE

##### COPERTURE

- rimozione dell'attuale copertura in lastre di cemento amianto e tegole portoghesi
- rifacimento copertura con materiali tradizionali, ammissibili incrementi di pendenze (cfr NTA)

##### MURATURE E FINITURE

- tinteggiature secondo il Piano del Colore

##### APERTURE E SERRAMENTI

- in caso di sostituzione gli infissi, i sistemi oscuranti e di protezione dovranno avere caratteristiche tradizionali per materiali e disegno, secondo quanto previsto nelle NTA

##### FRONTE STRADA

- preservare il fronte strada non a giorno
- preservare il portone ad arco

### 18.29.2

#### RQ1 \_ Edifici da riqualificare, conservati e con trasformazioni sostanziali

##### INTERVENTI CONSENTITI

- manutenzione ordinaria e straordinaria
- restauro conservativo
- ristrutturazione edilizia
- riqualificazione in coerenza con l'abaco tipologico, anche attraverso completamenti, eliminazioni degli elementi incongrui con il contesto storico e prevedendo l'uso di materiale tecniche edilizie della tradizione locale
- modifiche di destinazioni d'uso compatibili con la tipologia dell'edificio e con il contesto urbanistico

##### PRESCRIZIONI SPECIFICHE

##### COPERTURE

- rimozione dell'attuale copertura in lastre di cemento amianto
- rifacimento copertura con materiali tradizionali, ammissibili incrementi di pendenze (cfr NTA)

##### MURATURE E FINITURE

- tinteggiature secondo il Piano del Colore

##### APERTURE E SERRAMENTI

- in caso di sostituzione gli infissi, i sistemi oscuranti e di protezione dovranno avere caratteristiche tradizionali per materiali e disegno, secondo quanto previsto nelle NTA

##### FRONTE STRADA

### 18.29.3

#### N \_ Edifici alterati o di nuova costruzione

##### INTERVENTI CONSENTITI

- manutenzione ordinaria e straordinaria
- ristrutturazione edilizia
- eliminazione degli elementi incongrui con il contesto
- ampliamenti, sopraelevazioni, demolizioni e ricostruzioni o nuove edificazioni, con misuree regole atte a favorire la conservazione degli elementi identitari ancora leggibili osuperstiti, comunque in coerenza con l'abaco tipologico
- modifiche di destinazioni d'uso compatibili con la tipologia dell'edificio e con il contestoUrbanistico

##### PRESCRIZIONI SPECIFICHE

##### COPERTURE

- rimozione dell'attuale copertura in lastre di cemento amianto
- rifacimento copertura con materiali tradizionali, ammissibili incrementi di pendenze (cfr NTA)

##### MURATURE E FINITURE

- tinteggiature secondo il Piano del Colore

##### APERTURE E SERRAMENTI

- in caso di sostituzione gli infissi, i sistemi oscuranti e di protezione dovranno avere caratteristiche tradizionali per materiali e disegno, secondo quanto previsto nelle NTA

##### FRONTE STRADA

- 

##### VARIAZIONI VOLUMETRICHE CONSENTITE

-