


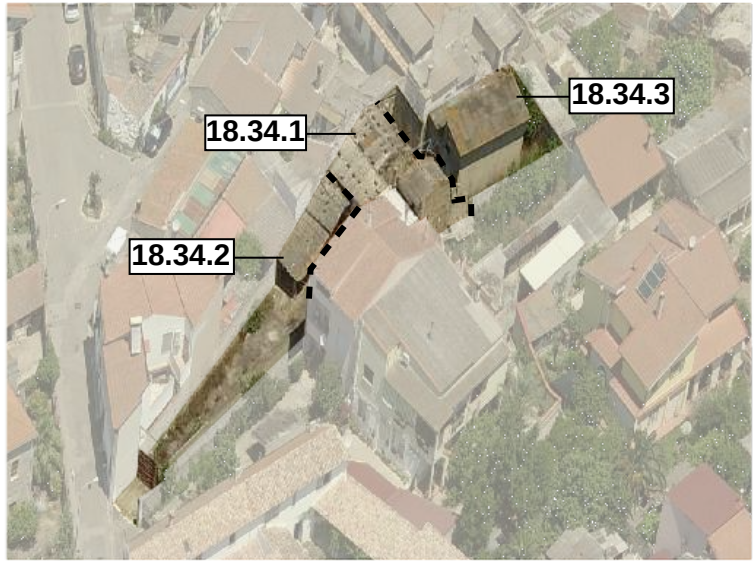


Contestualizzazione




Classificazione degli edifici _ scala 1:1000




Classificazione degli interventi _ scala 1:1000

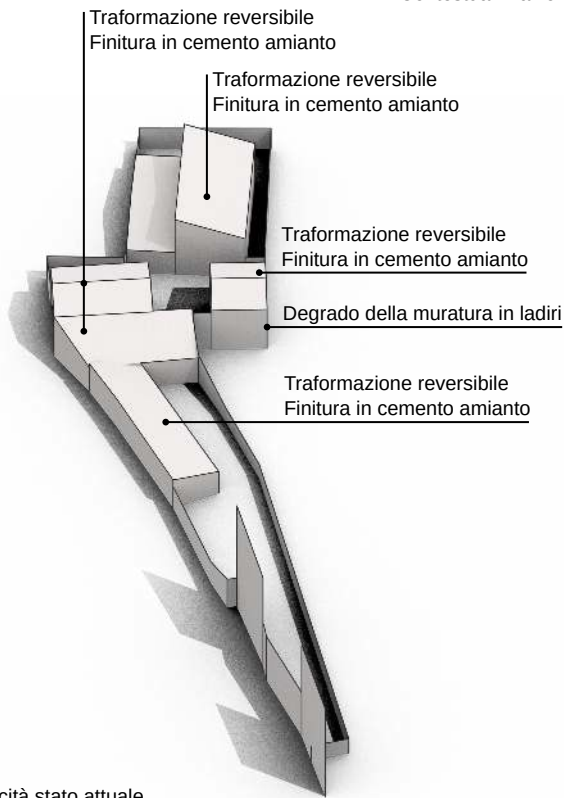

Modello 3D _ Criticità stato attuale

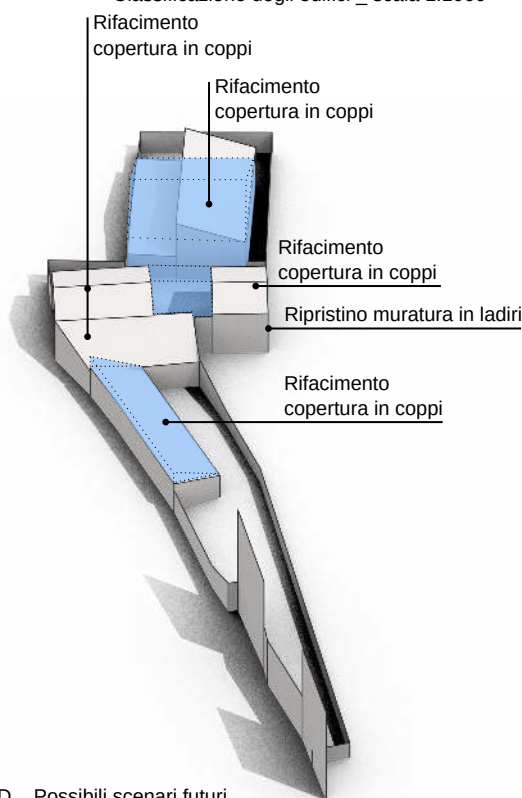

Modello 3D _ Possibili scenari futuri

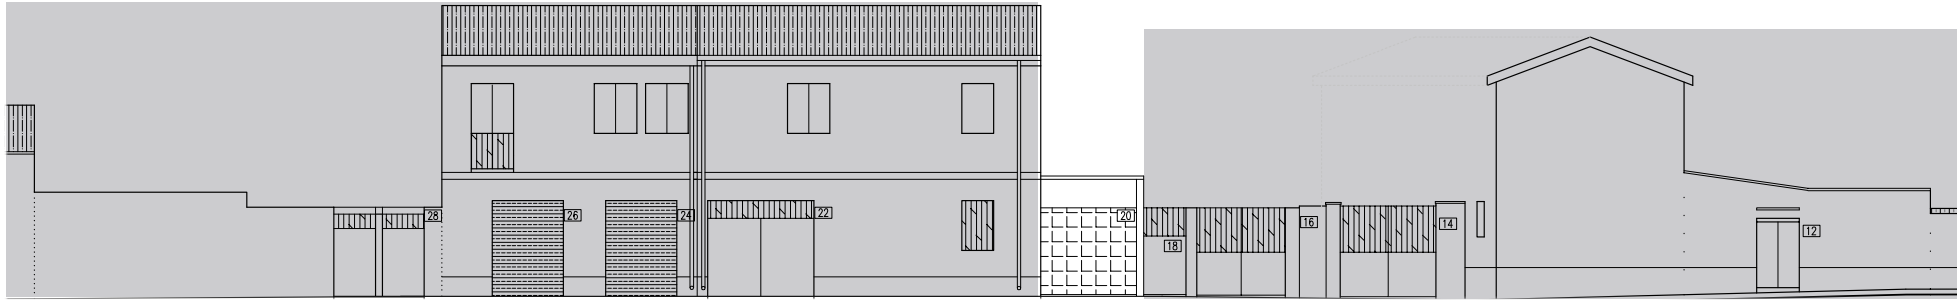

VIA ARBAREI

Prospetti stradali _ scala 1:200

Edifici di valore storico	
conservati	ST1
conservati + trasformazioni reversibili	ST2
degradati	ST3
degradati + trasformazioni reversibili	ST4
Edifici da riqualificare	
conservati + trasformazioni sostanziali	RQ1
degradati + trasformazioni sostanziali	RQ2
Edifici alterati o di nuova costruzione	
Rudere	R
Aree libere	AL
Scala classificazione interventi*	
manutenzione ordinaria	MO
manutenzione straordinaria	MS
restauro scientifico	RS
restauro e risanamento conservativo	RC
ristrutturazione edilizia	RE
demolizione e ricostruzione	DR
nuova edificazione	NE

*salvo differenti specifiche, l'indicazione negli elaborati grafici di un livello d'intervento implica l'applicabilità degli interventi che lo precedono in questa classificazione

18.34.1

RQ2 _ Edifici da riqualificare, degradati con trasformazioni sostanziali

INTERVENTI CONSENTITI

- manutenzione ordinaria e straordinaria
- restauro conservativo
- ristrutturazione edilizia
- riqualificazione in coerenza con l'abaco tipologico, anche attraverso completamenti, eliminazioni degli elementi incongrui con il contesto storico e prevedendo l'uso di materiali e tecniche edilizie della tradizione locale
- modifiche di destinazioni d'uso compatibili con la tipologia dell'edificio e con il contesto Urbanistico

PRESCRIZIONI SPECIFICHE

COPERTURE

- rimozione dell'attuale copertura in lastre di cemento amianto
- rifacimento copertura con materiali tradizionali, ammissibili incrementi di pendenze (cfr NTA)

MURATURE E FINITURE

- realizzazione intonaci tradizionali
- tinteggiature secondo il Piano del Colore

APERTURE E SERRAMENTI

- in caso di sostituzione gli infissi, i sistemi oscuranti e di protezione dovranno avere caratteristiche tradizionali per materiali e disegno, secondo quanto previsto nelle NTA

FRONTE STRADA

-

18.34.2 e 18.34.3

N _ Edifici alterati o di nuova costruzione

INTERVENTI CONSENTITI

- manutenzione ordinaria e straordinaria
- ristrutturazione edilizia
- eliminazione degli elementi incongrui con il contesto
- ampliamenti, sopraelevazioni, demolizioni e ricostruzioni o nuove edificazioni, con misuree regole atte a favorire la conservazione degli elementi identitari ancora leggibili osuperstiti, comunque in coerenza con l'abaco tipologico
- modifiche di destinazioni d'uso compatibili con la tipologia dell'edificio e con il contesto Urbanistico

PRESCRIZIONI SPECIFICHE

COPERTURE

- rimozione dell'attuale copertura in lastre di cemento amianto
- rifacimento copertura con materiali tradizionali, ammissibili incrementi di pendenze (cfr NTA)

MURATURE E FINITURE

- realizzazione intonaci tradizionali
- tinteggiature secondo il Piano del Colore

APERTURE E SERRAMENTI

- in caso di sostituzione gli infissi, i sistemi oscuranti e di protezione dovranno avere caratteristiche tradizionali per materiali e disegno, secondo quanto previsto nelle NTA

FRONTE STRADA

-

VARIAZIONI VOLUMETRICHE CONSENTITE

In caso di ristrutturazione edilizia sarà possibile realizzare degli incrementi volumetrici seguendo lo schema riportato nel 3D:

- nella UMI 18.34.1 sarà possibile realizzare un nuovo volume in modo da unire i due volumi esistenti;
- nella UMI 18.34.2 sarà possibile l'innalzamento delle falde sino al raggiungimento dell'altezza utile minima/media richiesta da Piano per i locali residenziali;
- nella UMI 18.34.3 sarà possibile innalzare il corpo di sinistra sino all'altezza di quello di destra. Si dovrà però realizzare una copertura a doppia falda in modo che le acque meteoriche scarichino all'interno della proprietà.

In tutti e tre i casi le coperture dovranno essere realizzate con materiali tradizionali.

IL CENTRO DI PRIMA E ANTICA FORMAZIONE
Unità Minima di Intervento 34 _ Isolato 18

18.34b