





Contestualizzazione

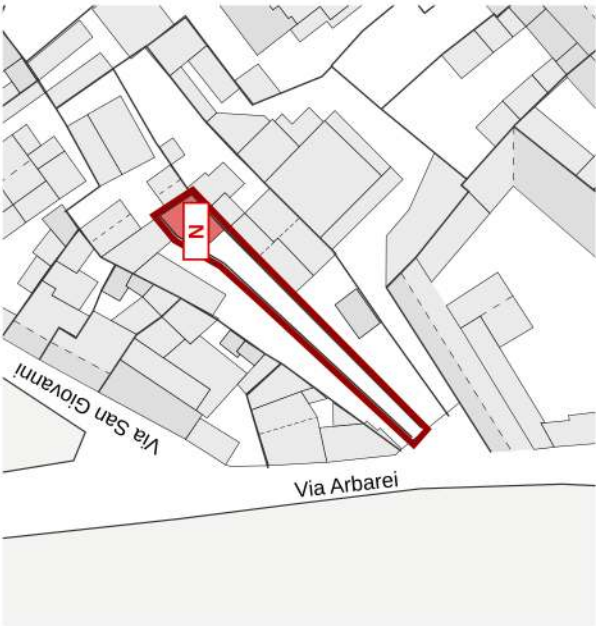


Classificazione degli edifici _ scala 1:1000

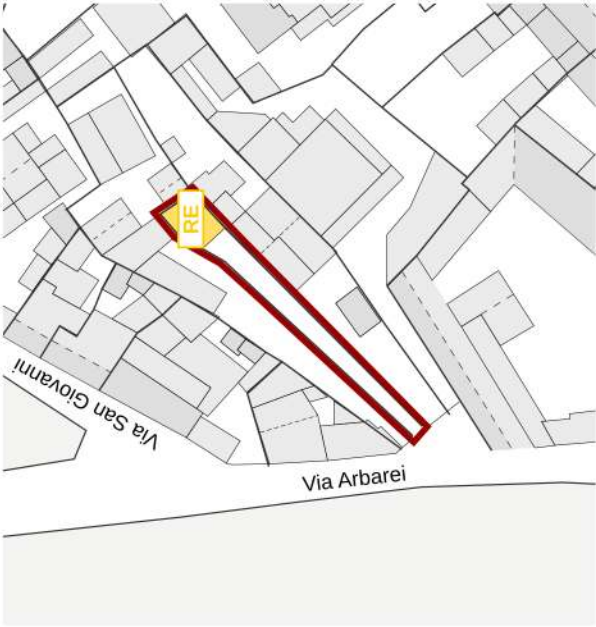


Classificazione degli interventi _ scala 1:1000

Trafoformazione reversibile
Finitura in cemento amianto


Rifacimento
copertura in coppi

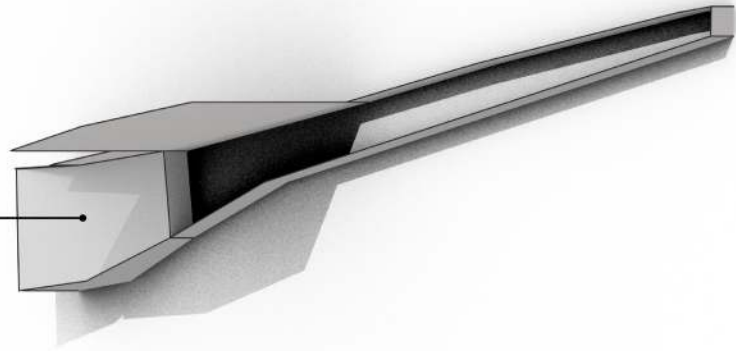


Modello 3D _ Criticità stato attuale

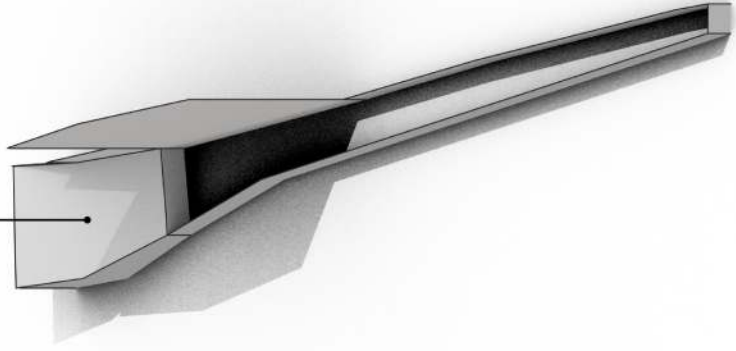

Modello 3D _ Possibili scenari futuri

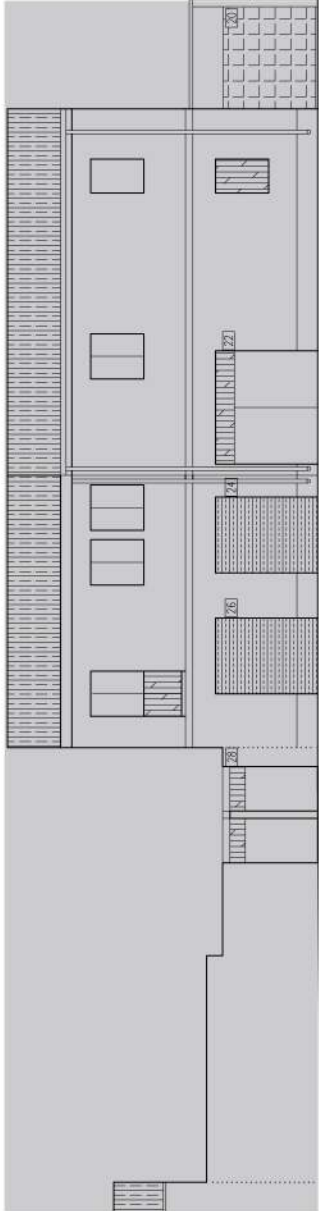

VIA ARBAREI

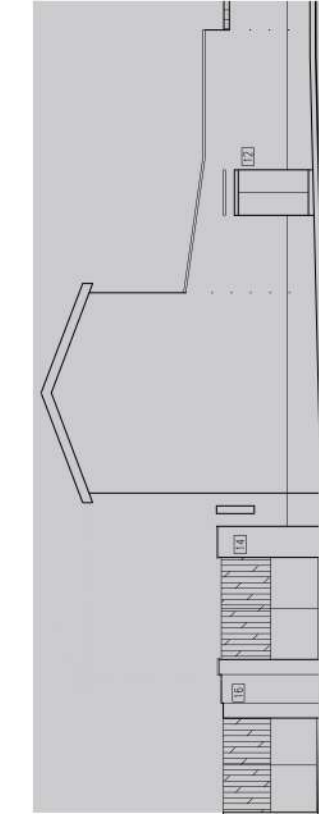

Prospetti stradali _ scala 1:200

18.35 N_ edifici alterati o di nuova costruzione

INTERVENTI CONSENTITI

- manutenzione ordinaria e straordinaria
- ristrutturazione edilizia
- eliminazione degli elementi incongrui con il contesto
- demolizioni e ricostruzioni o nuove edificazioni, con misure regole atte a favorire la conservazione degli elementi identitari ancora leggibili osuperstiti, comunque in coerenza con l'abaco tipologico
- modifiche di destinazioni d'uso compatibili con la tipologia dell'edificio e con il contestoUrbanistico

PRESCRIZIONI SPECIFICHE

COPERTURE

- rimozione dell'attuale copertura in lastre metalliche
- rifacimento copertura con materiali tradizionali, ammissibili incrementi di pendenze (cfr NTA)

MURATURE E FINITURE

- realizzazione intonaci tradizionali
- tinteggiature secondo il Piano del Colore

APERTURE E SERRAMENTI

- in caso di sostituzione gli infissi, i sistemi oscuranti e di protezione dovranno avere caratteristiche tradizionali per materiali e disegno, secondo quanto previsto nelle NTA

FRONTE STRADA

.

Edifici di valore storico

- conservati **ST1**
- conservati + trasformazioni reversibili **ST2**
- degradati **ST3**
- degradati + trasformazioni reversibili **ST4**

Edifici da riqualificare

- conservati + trasformazioni sostanziali **RQ1**
- degradati + trasformazioni sostanziali **RQ2**

Edifici alterati o di nuova costruzione

- N**
- R** Rudere
- AL** Aree libere

Scala classificazione interventi*

- manutenzione ordinaria **MO**
- manutenzione straordinaria **MS**
- restauro scientifico **RS**
- restauro e risanamento conservativo **RC**
- ristrutturazione edilizia **RE**
- demolizione e ricostruzione **DR**
- nuova edificazione **NE**

*salvo differenti specifiche, l'indicazione negli elaborati grafici di un livello d'intervento implica l'applicabilità degli interventi che lo precedono in questa classificazione

VARIAZIONI VOLUMETRICHE CONSENTITE

.