





Contestualizzazione




Classificazione degli edifici _ scala 1:500

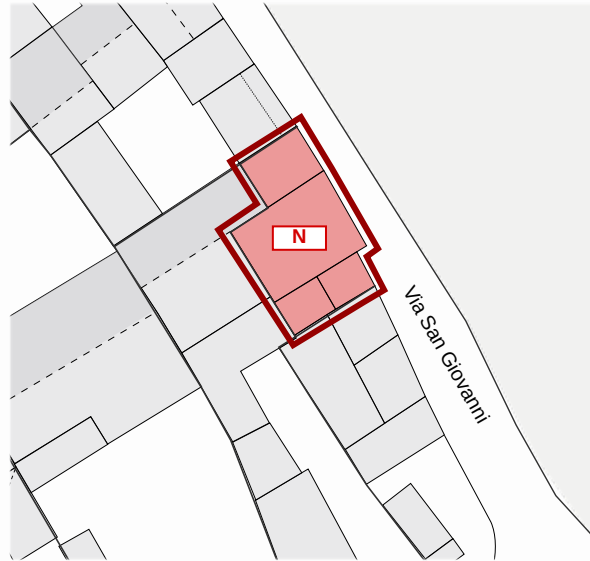

Classificazione degli interventi _ scala 1:500

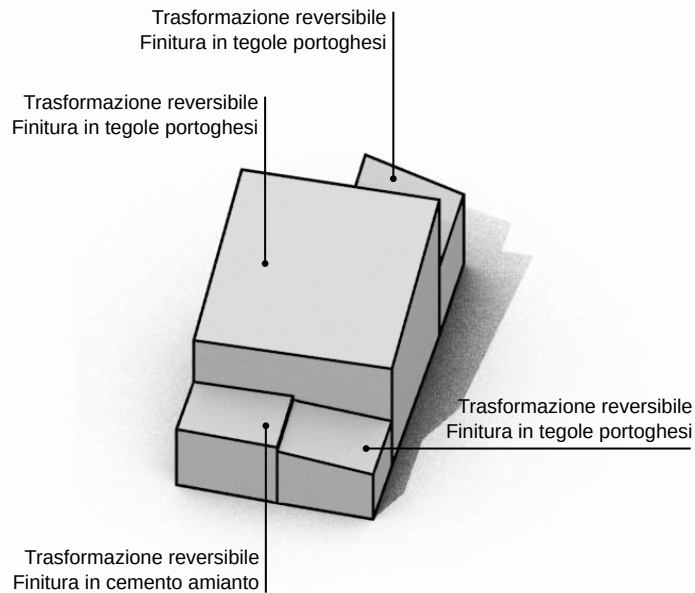

Modello 3D _ Criticità stato attuale

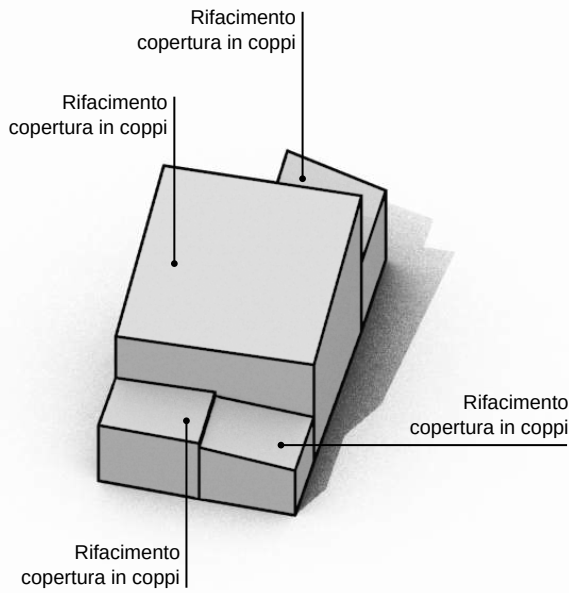

Modello 3D _ Possibili scenari futuri



VIA SAN GIOVANNI

Prospetti stradali _ scala 1:200

Edifici di valore storico

- conservati ST1
- conservati + trasformazioni reversibili ST2
- degradati ST3
- degradati + trasformazioni reversibili ST4

Edifici da riqualificare

- conservati + trasformazioni sostanziali RQ1
- degradati + trasformazioni sostanziali RQ2

Edifici alterati o di nuova costruzione

- N
- Rudere R
- Aree libere AL

Scala classificazione interventi*

- manutenzione ordinaria MO
- manutenzione straordinaria MS
- restauro scientifico RS
- restauro e risanamento conservativo RC
- ristrutturazione edilizia RE
- demolizione e ricostruzione DR
- nuova edificazione NE

*salvo differenti specifiche, l'indicazione negli elaborati grafici di un livello d'intervento implica l'applicabilità degli interventi che lo precedono in questa classificazione

19.10

ST2 _ Edifici di valore storico, conservati con trasformazioni reversibili

INTERVENTI CONSENTITI

- manutenzione ordinaria e straordinaria
- ristrutturazione edilizia
- eliminazione degli elementi incongrui con il contesto
- ampliamenti, sopraelevazioni, demolizioni e ricostruzioni o nuove edificazioni, con misuree regole atte a favorire la conservazione degli elementi identitari ancora leggibili osuperstiti, comunque in coerenza con l'abaco tipologico
- modifiche di destinazioni d'uso compatibili con la tipologia dell'edificio e con il contestoUrbanistico

PRESCRIZIONI SPECIFICHE

COPERTURE

- rimozione dell'attuale copertura in tegole portoghesi e in lastre di cemento amianto
- rifacimento copertura con materiali tradizionali, ammissibili incrementi di pendenze (cfr NTA)

MURATURE E FINITURE

- tinteggiature secondo il Piano del Colore

APERTURE E SERRAMENTI

-

FRONTE STRADA

- preservare il fronte strada non a giorno

VARIAZIONI VOLUMETRICHE CONSENTITE

Non sono consentiti ulteriori incrementi volumetrici, eccezione fatta per gli incrementi dovuti a:
- modifica delle falde sino al raggiungimento del valore minimo necessario al corretto deflusso delle acque meteoriche (pendenza massima falda 25%)