




Contestualizzazione




Classificazione degli edifici _ scala 1:500



Classificazione degli interventi _ scala 1:500

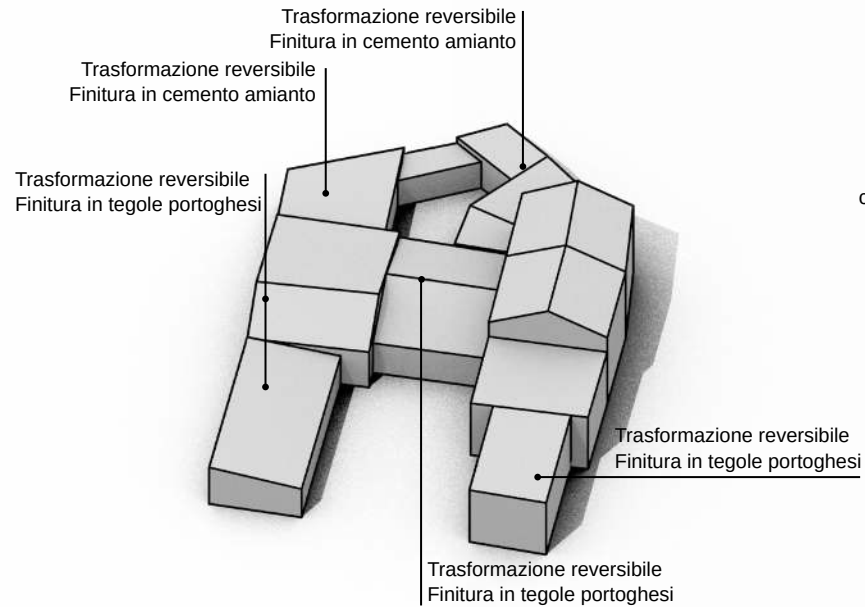

Modello 3D _ Criticità stato attuale

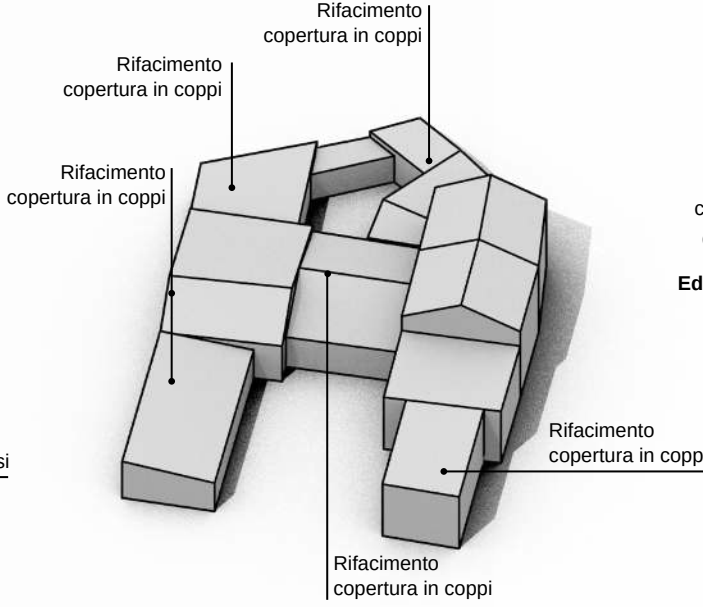

Modello 3D _ Possibili scenari futuri

Edifici di valore storico	
conservati	ST1
conservati + trasformazioni reversibili	ST2
degradati	ST3
degradati + trasformazioni reversibili	ST4
Edifici da riqualificare	
conservati + trasformazioni sostanziali	RQ1
degradati + trasformazioni sostanziali	RQ2
Edifici alterati o di nuova costruzione	
	N
Rudere	R
Aree libere	AL
Scala classificazione interventi*	
manutenzione ordinaria	MO
manutenzione straordinaria	MS
restauro scientifico	RS
restauro e risanamento conservativo	RC
ristrutturazione edilizia	RE
demolizione e ricostruzione	DR
nuova edificazione	NE

*salvo differenti specifiche, l'indicazione negli elaborati grafici di un livello d'intervento implica l'applicabilità degli interventi che lo precedono in questa classificazione



VIA SAN GIOVANNI

Prospetti stradali _ scala 1:200

19.11.1 ST2 _ Edifici di valore storico, conservati con trasformazioni reversibili

INTERVENTI CONSENTITI

- manutenzione ordinaria e straordinaria

PRESCRIZIONI SPECIFICHE

COPERTURE

- rimozione dell'attuale copertura in tegole portoghesi
- rifacimento copertura con materiali tradizionali, ammissibili incrementi di pendenze (cfr NTA)

MURATURE E FINITURE

-

APERTURE E SERRAMENTI

- in caso di sostituzione gli infissi, i sistemi oscuranti e di protezione dovranno avere caratteristiche tradizionali per materiali e disegno, secondo quanto previsto nelle NTA

FRONTE STRADA

- preservare il fronte strada non a giorno
- preservare il portale ad arco
- preservare il murales

19.11.2 N _ Edifici alterati o di nuova costruzione

INTERVENTI CONSENTITI

- manutenzione ordinaria e straordinaria

PRESCRIZIONI SPECIFICHE

COPERTURE

- rimozione dell'attuale copertura in lastre di cemento amianto
- rifacimento copertura con materiali tradizionali, ammissibili incrementi di pendenze (cfr NTA)

MURATURE E FINITURE

-

APERTURE E SERRAMENTI

- in caso di sostituzione gli infissi, i sistemi oscuranti e di protezione dovranno avere caratteristiche tradizionali per materiali e disegno, secondo quanto previsto nelle NTA

FRONTE STRADA

- preservare il fronte strada non a giorno

VARIAZIONI VOLUMETRICHE CONSENTITE

- Non sono consentiti ulteriori incrementi volumetrici, eccezione fatta per gli incrementi dovuti a:
- modifica delle falde sino al raggiungimento del valore minimo necessario al corretto deflusso delle acque meteoriche (pendenza massima falda 25%)

IL CENTRO DI PRIMA E ANTICA FORMAZIONE
Unità Minima di Intervento 11 _ Isolato 19

19.11b