


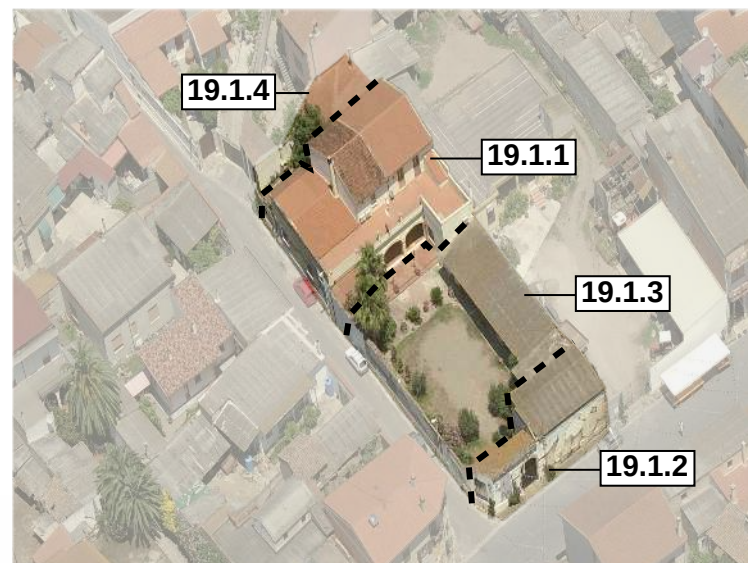


Contestualizzazione




Classificazione degli edifici _ scala 1:1000




Classificazione degli interventi _ scala 1:1000

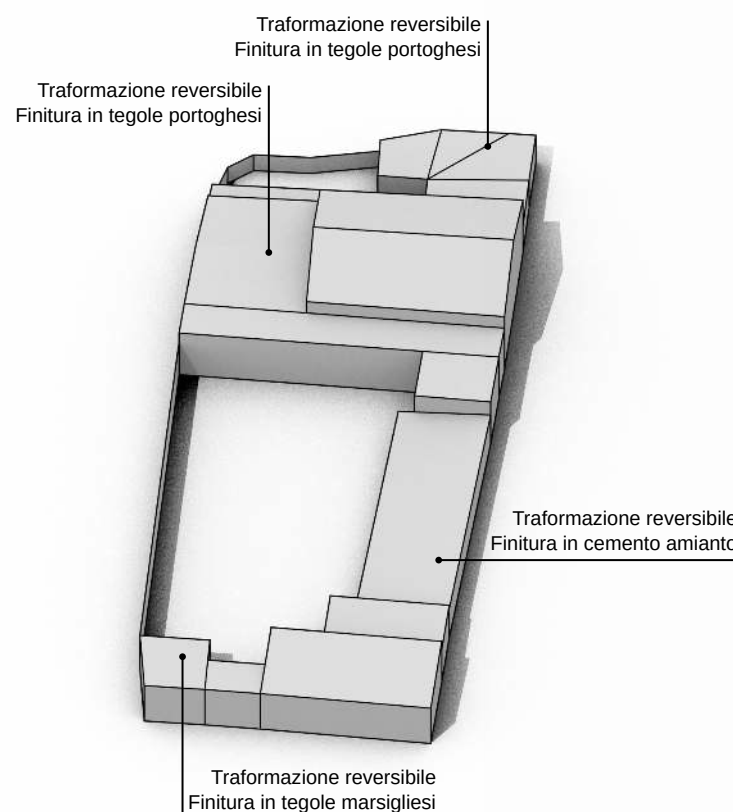

Modello 3D _ Criticità stato attuale

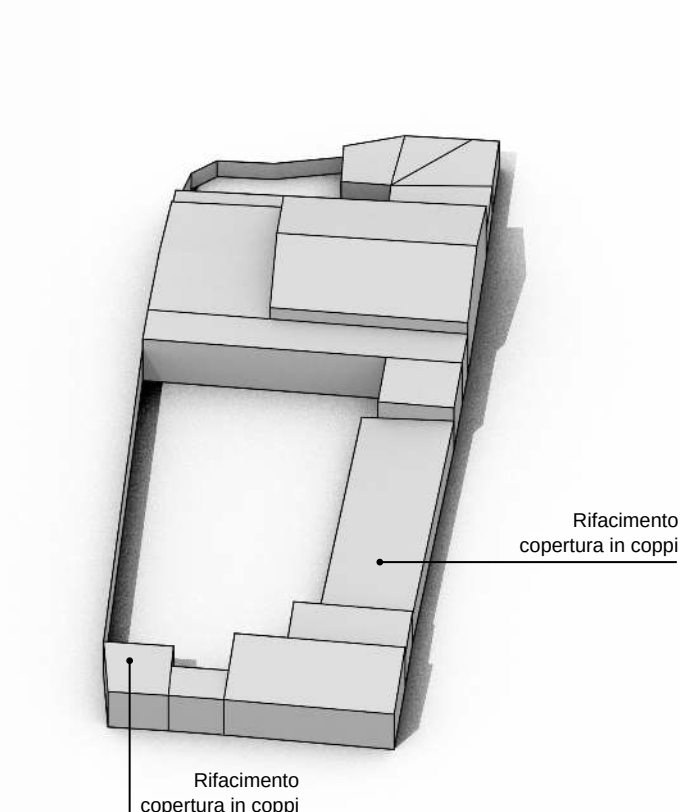

Modello 3D _ Possibili scenari futuri

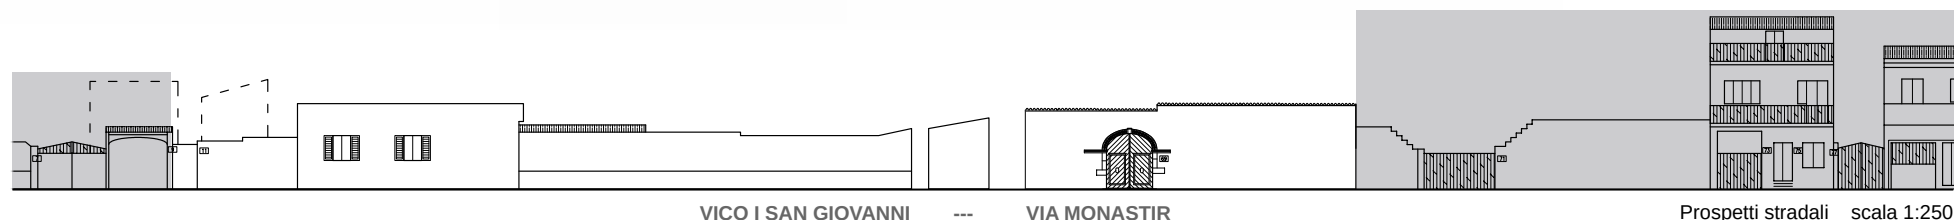

VICO I SAN GIOVANNI

VIA MONASTIR

Prospetti stradali _ scala 1:250

Edifici di valore storico

- conservati **ST1**
- conservati + trasformazioni reversibili **ST2**
- degradati **ST3**
- degradati + trasformazioni reversibili **ST4**

Edifici da riqualificare

- conservati + trasformazioni sostanziali **RQ1**
- degradati + trasformazioni sostanziali **RQ2**

Edifici alterati o di nuova costruzione

- N**
- Rudere **R**
- Aree libere **AL**

Scala classificazione interventi*

- manutenzione ordinaria **MO**
- manutenzione straordinaria **MS**
- restauro scientifico **RS**
- restauro e risanamento conservativo **RC**
- ristrutturazione edilizia **RE**
- demolizione e ricostruzione **DR**
- nuova edificazione **NE**

*salvo differenti specifiche, l'indicazione negli elaborati grafici di un livello d'intervento implica l'applicabilità degli interventi che lo precedono in questa classificazione

19.1.1

ST2 _ Edifici di valore storico, conservati con trasformazioni reversibili

INTERVENTI CONSENTITI

- manutenzione ordinaria e straordinaria
- ristrutturazione interna
- modifiche di destinazioni d'uso compatibili con la tipologia dell'edificio e con il contesto Urbanistico

PRESCRIZIONI SPECIFICHE

COPERTURE

MURATURE E FINITURE

APERTURE E SERRAMENTI

- in caso di sostituzione gli infissi, i sistemi oscuranti e di protezione dovranno avere caratteristiche tradizionali per materiali e disegno, secondo quanto previsto nelle NTA

FRONTE STRADA

- preservare il fronte strada non a giorno

19.1.2

ST2 _ Edifici di valore storico, conservati con trasformazioni reversibili

INTERVENTI CONSENTITI

- manutenzione ordinaria e straordinaria
- ristrutturazione interna
- modifiche di destinazioni d'uso compatibili con la tipologia dell'edificio e con il contesto Urbanistico

PRESCRIZIONI SPECIFICHE

COPERTURE

- rimozione dell'attuale copertura in tegole marsigliesi
- rifacimento copertura con materiali tradizionali, ammissibili incrementi di pendenze (cfr NTA)

MURATURE E FINITURE

APERTURE E SERRAMENTI

- in caso di sostituzione gli infissi, i sistemi oscuranti e di protezione dovranno avere caratteristiche tradizionali per materiali e disegno, secondo quanto previsto nelle NTA

FRONTE STRADA

- preservare il fronte strada non a giorno
- preservare il portale ad arco
- preservare il murales

19.1.3

N _ Edifici alterati o di nuova costruzione

INTERVENTI CONSENTITI

- manutenzione ordinaria e straordinaria
- ristrutturazione edilizia
- eliminazione degli elementi incongrui con il contesto
- demolizioni e ricostruzioni o nuove edificazioni, con misure e regole atte a favorire la conservazione degli elementi identitari ancora leggibili o superstiti, comunque in coerenza con l'abaco tipologico
- modifiche di destinazioni d'uso compatibili con la tipologia dell'edificio e con il contesto Urbanistico

PRESCRIZIONI SPECIFICHE

COPERTURE

- rimozione dell'attuale copertura in lastre di cemento amianto
- rifacimento copertura con materiali tradizionali, ammissibili incrementi di pendenze (cfr NTA)

MURATURE E FINITURE

APERTURE E SERRAMENTI

FRONTE STRADA

19.1.4

N _ Edifici alterati o di nuova costruzione

INTERVENTI CONSENTITI

- manutenzione ordinaria e straordinaria
- ristrutturazione edilizia
- eliminazione degli elementi incongrui con il contesto
- demolizioni e ricostruzioni o nuove edificazioni, con misure e regole atte a favorire la conservazione degli elementi identitari ancora leggibili o superstiti, comunque in coerenza con l'abaco tipologico
- modifiche di destinazioni d'uso compatibili con la tipologia dell'edificio e con il contesto Urbanistico

PRESCRIZIONI SPECIFICHE

COPERTURE

MURATURE E FINITURE

APERTURE E SERRAMENTI

- in caso di sostituzione gli infissi, i sistemi oscuranti e di protezione dovranno avere caratteristiche tradizionali per materiali e disegno, secondo quanto previsto nelle NTA

FRONTE STRADA

VARIAZIONI VOLUMETRICHE CONSENTITE

- Non sono consentiti ulteriori incrementi volumetrici, eccezione fatta per gli incrementi dovuti a:
- modifica delle falde sino al raggiungimento del valore minimo necessario al corretto deflusso delle acque meteoriche (pendenza massima falda 25%)