


A_ 2004

B_ 2004

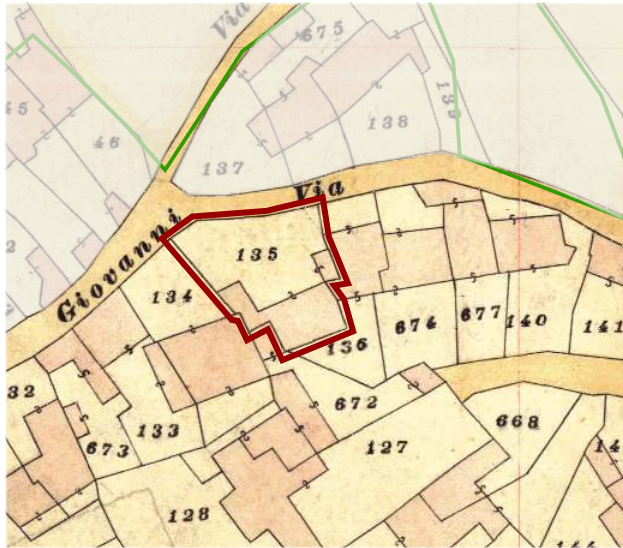

Individuazione UMI _ Carta di impianto 1939



Individuazione UMI _ GIS impianto attuale con 1939
scala 1:1000




Datazione degli edifici
scala 1:1000

- Edifici di valore storico**
- ST1** conservati
 - ST2** conservati + trasformazioni reversibili o coerenti
 - ST3** degradati
 - ST4** degradati + trasformazioni reversibili o coerenti
- Edifici da riqualificare**
- RQ1** conservati + trasformazioni sostanziali
 - RQ2** degradati + trasformazioni sostanziali
- N** Edifici alterati o di nuova costruzione
- R** Rudere
- AL** Aree libere

- Edifici riconducibili al periodo antecedente al 1939
- Edifici riconducibili al periodo 1939 - 1950
- Edifici riconducibili al periodo 1950 - 1970
- Edifici riconducibili al periodo successivo al 1970
- Edifici parzialmente antecedenti al 1939

Foto a 45° _ Classificazione degli edifici

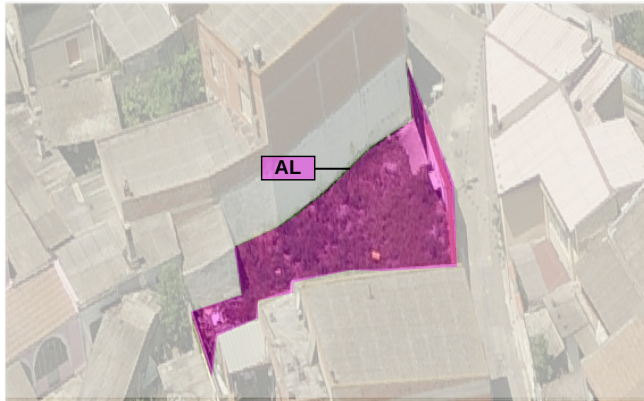

LOCALIZZAZIONE

indirizzo via San Giovanni 32
foglio 5 all. A
mappale 135
classificazione
19.22 Area libera AL

SEZIONE TECNICA

superficie lotto 292,30 mq
superficie coperta 0,00 mq
superficie libera 292,30mq
volume edificato 0,00 mc
altezza massima di gronda 0,00 m
indice fondiario 3 mc/mq
indice di fabbricazione 0,00 mc/mq
larghezza fronte strada 20,81 m (via San Giovanni)

SEZIONE DESCRITTIVA UNITÀ EDILIZIE

destinazione d'uso	livello di piano	proprietà	utilizzo
residenziale	piano terra	privata	abitato
commerciale	piano primo	pubblica	disabitato
artigianale	piano secondo		
altro (area libera)			

UMI	DATAZIONE	STATO DI CONSERVAZIONE
19.22	-	struttura - finiture -

CONGRUENZA - INCONGRUENZA

19.22 congruenza con i caratteri architettonici del costruito (recinzione cieca)
alterazione visivo percettiva (cancello metallico)

19.22 SEZIONE TECNICA UNITÀ EDILIZIE

fondazioni	murature	solai	coperture
-	-	-	-
paramenti	intonaci	infissi	manto di copertura
-	-	-	-

TIPO EDILIZIO T.0.0

tipo edilizio di riferimento

- l'edificato storico era caratterizzato da corpo sul fondo del lotto con corte anteriore
- in epoca successiva l'edificato è stato demolito ed ora il lotto risulta libero
- i fabbricati adiacenti (lato est) sono del tipo a corpo centrale con corte anteriore e posteriore

tipo di accesso al lotto carrabile (cancello metallico)
tipo di recinzione cieca
destinazione d'uso degli spazi aperti area libera
note e criticità -

IL CENTRO DI PRIMA E ANTICA FORMAZIONE
Unità Minima di Intervento 22 _ Isolato 19

19.22a