


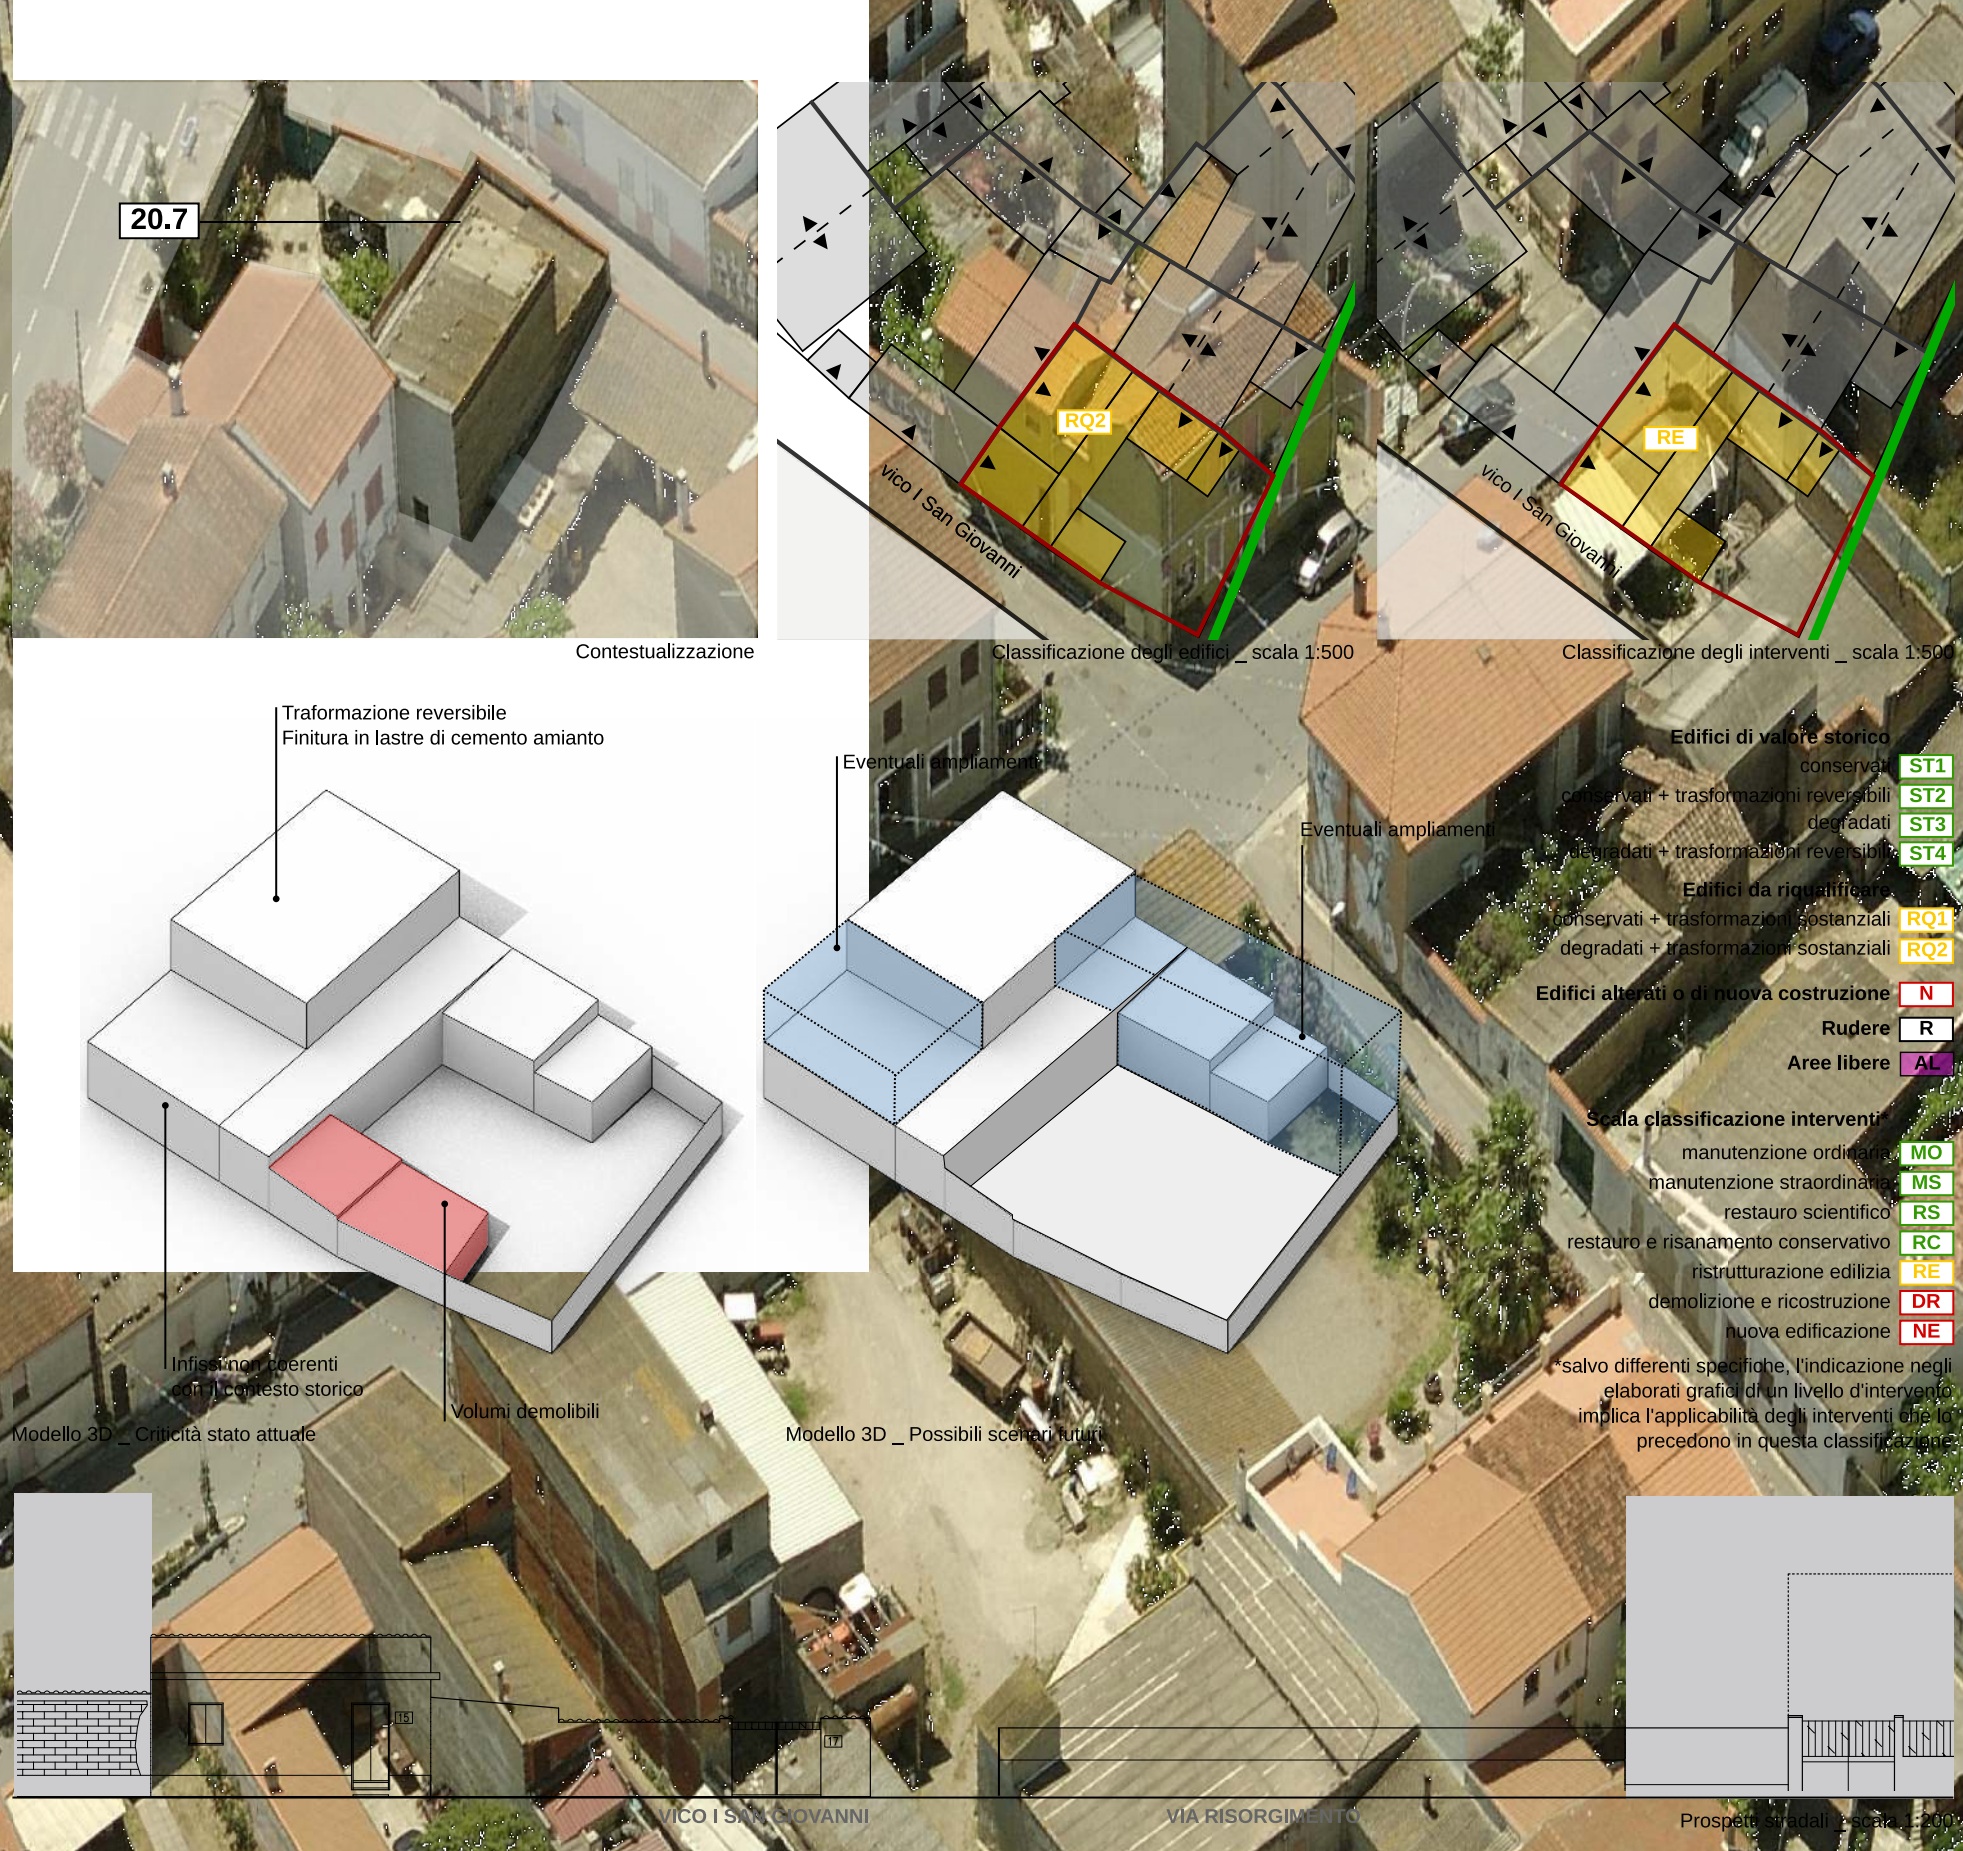

INTERVENTI CONSENTITI

20.7

RQ2 _ Edificio degradato con trasformazioni sostanziali

INTERVENTI CONSENTITI

- manutenzione ordinaria e straordinaria
- ristrutturazione edilizia
- eliminazione degli elementi incongrui con il contesto
- demolizioni e ricostruzioni, con misure e regole in coerenza con l'abaco tipologico
- modifiche di destinazioni d'uso compatibili con la tipologia dell'edificio e con il contesto urbanistico

PRESCRIZIONI SPECIFICHE

COPERTURE

- Risanamento della copertura in lastre di cemento amianto, secondo le indicazioni delle N.T.A

MURATURE E FINITURE

- Tinteggiature secondo il Piano del Colore

APERTURE E SERRAMENTI

- In caso di sostituzione, gli infissi e i sistemi oscuranti e di protezione dovranno avere caratteristiche tradizionali per materiali e disegno, secondo quanto previsto nelle NTA e dagli abachi tipologici

FRONTE STRADA

- Preservare il fronte strada cieco
- modificare il cancello carrabile in metallo secondo le indicazioni delle N.T.A e degli abachi tipologici.

VARIAZIONI VOLUMETRICHE CONSENTITE

-

IL CENTRO DI PRIMA E ANTICA FORMAZIONE
Unità Minima di Intervento 07 _ Isolato 20

20.7b