




Contestualizzazione




Classificazione degli edifici _ scala 1:500



Classificazione degli interventi _ scala 1:500

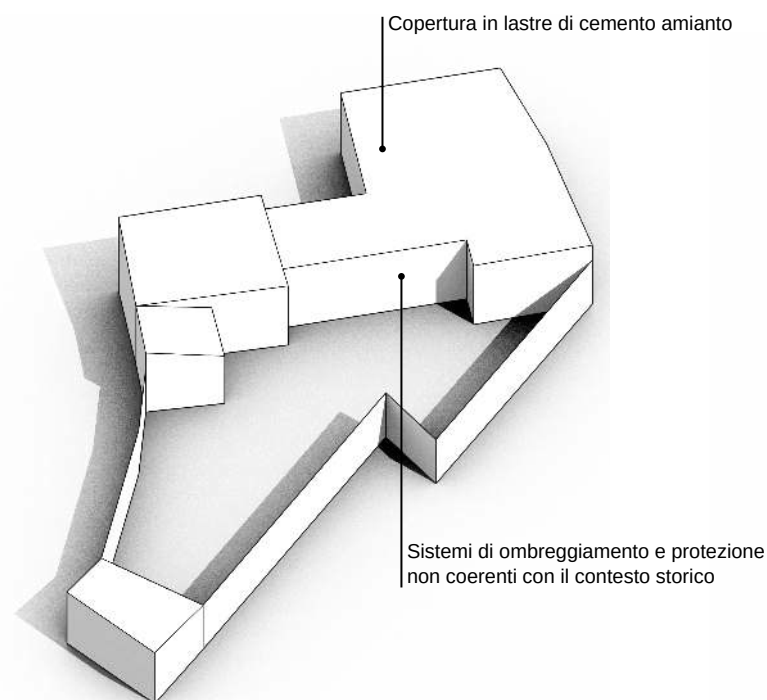


Modello 3D _ Criticità stato attuale

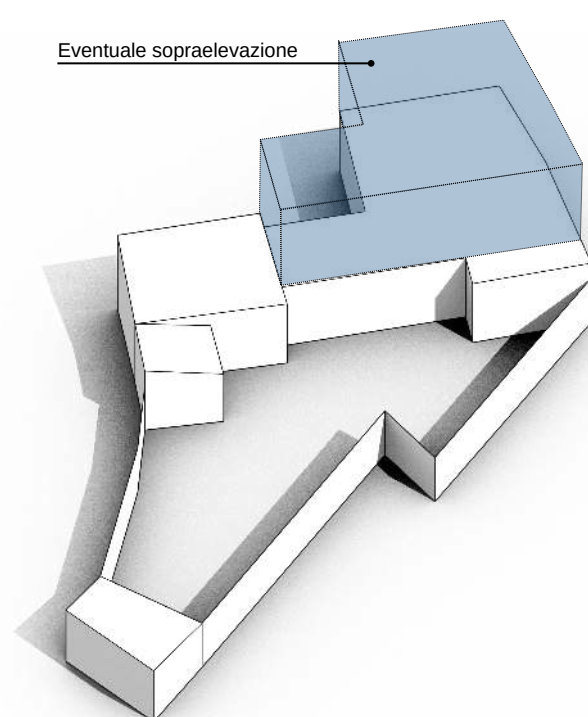

Modello 3D _ Possibili scenari futuri

Edifici di valore storico	
conservati	ST1
conservati + trasformazioni reversibili	ST2
degradati	ST3
degradati + trasformazioni reversibili	ST4
Edifici da riqualificare	
conservati + trasformazioni sostanziali	RQ1
degradati + trasformazioni sostanziali	RQ2
Edifici alterati o di nuova costruzione	
Rudere	R
Aree libere	AL
Scala classificazione interventi*	
manutenzione ordinaria	MO
manutenzione straordinaria	MS
restauro scientifico	RS
restauro e risanamento conservativo	RC
ristrutturazione edilizia	RE
demolizione e ricostruzione	DR
nuova edificazione	NE

*salvo differenti specifiche, l'indicazione negli elaborati grafici di un livello d'intervento implica l'applicabilità degli interventi che lo precedono in questa classificazione

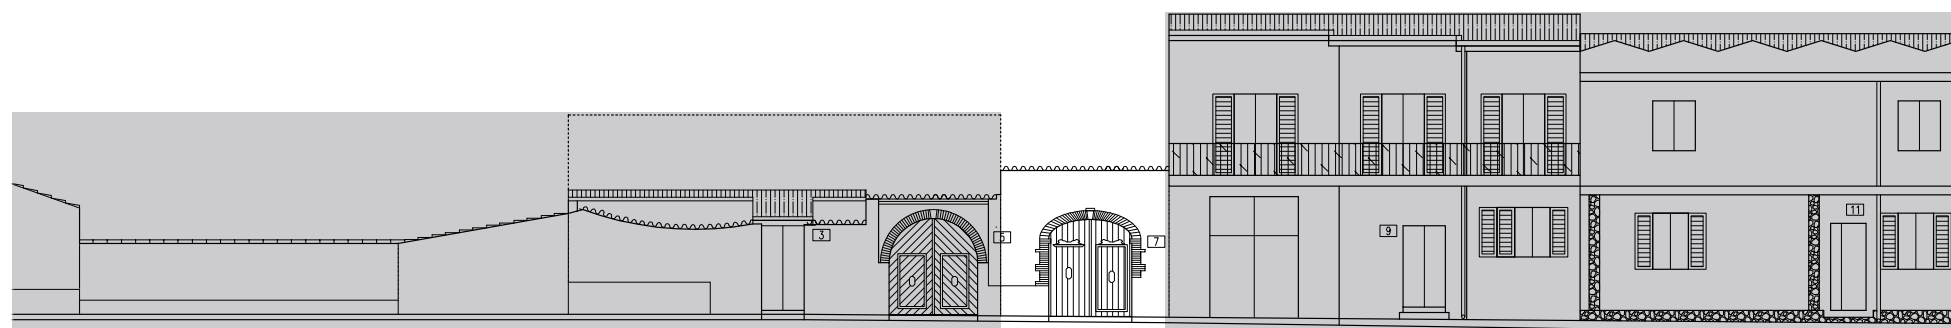

VIA CONCORDIA

Prospetti stradali _ scala 1:200

INTERVENTI CONSENTITI

8.27

ST2 _ Edifici conservati con trasformazioni reversibili o coerenti

INTERVENTI CONSENTITI

- manutenzione ordinaria e straordinaria
- restauro conservativo
- ristrutturazione interna
- modifiche di destinazioni d'uso compatibili con la tipologia dell'edificio e con il contesto urbanistico

PRESCRIZIONI SPECIFICHE

COPERTURE

- rimozione dell'attuale copertura in lastre di cemento amianto
- rifacimento copertura con materiali tradizionali, ammissibili incrementi di pendenze (cfr NTA) con pendenza massima della falda 25% e lunghezza massima 5 metri

MURATURE E FINITURE

- tinteggiatura secondo il Piano del Colore

APERTURE E SERRAMENTI

- in caso di sostituzione, gli infissi, i sistemi oscuranti e di protezione dovranno avere caratteristiche tradizionali per materiali e disegno, secondo quanto previsto nelle NTA

FRONTE STRADA

- preservare il fronte strada non a giorno

VARIAZIONI VOLUMETRICHE CONSENTITE

Sono consentiti ampliamenti volumetrici come da schema 3d allegato nella presente scheda e comunque secondo quanto previsto dalle NTA e dagli abachi tipologici

IL CENTRO DI PRIMA E ANTICA FORMAZIONE
Unità Minima di Intervento 14 _ Isolato 21

21.14b