




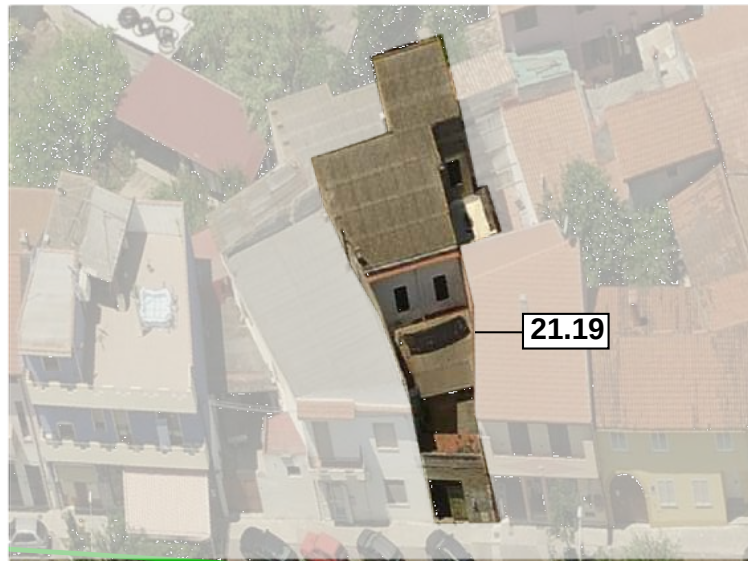


Contestualizzazione

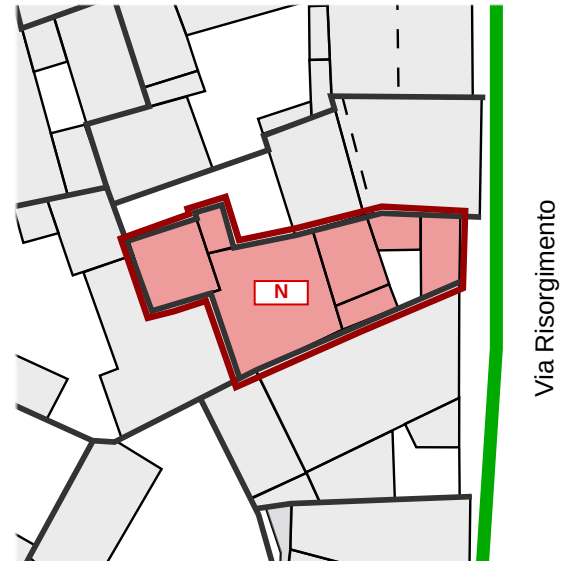


Classificazione degli edifici _ scala 1:500

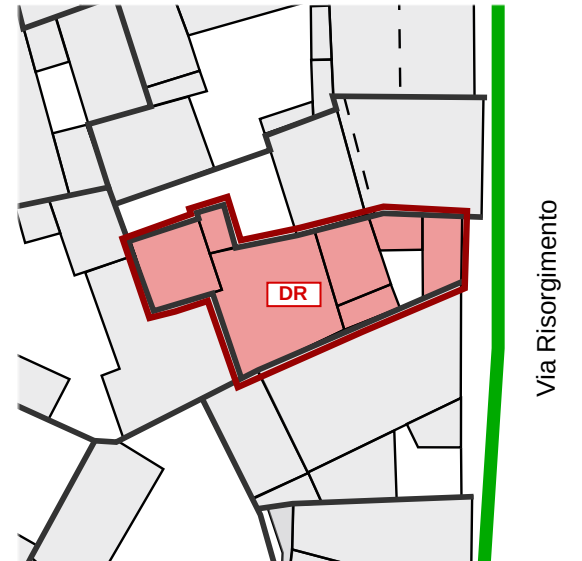


Classificazione degli interventi _ scala 1:500

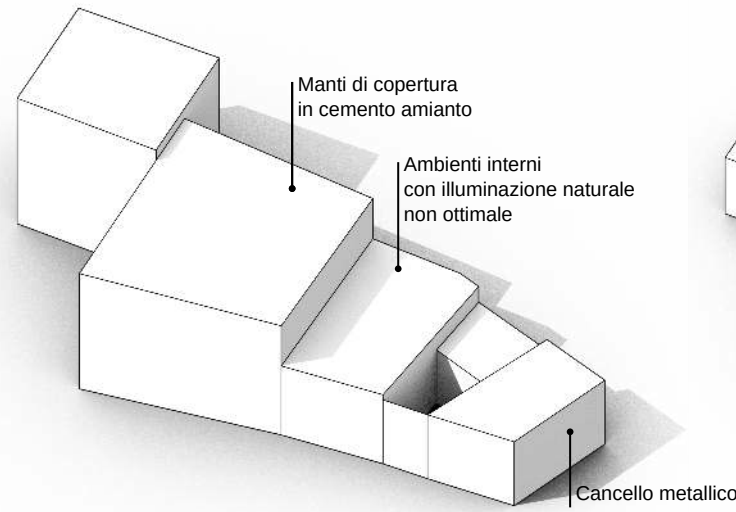

Modello 3D _ Criticità stato attuale

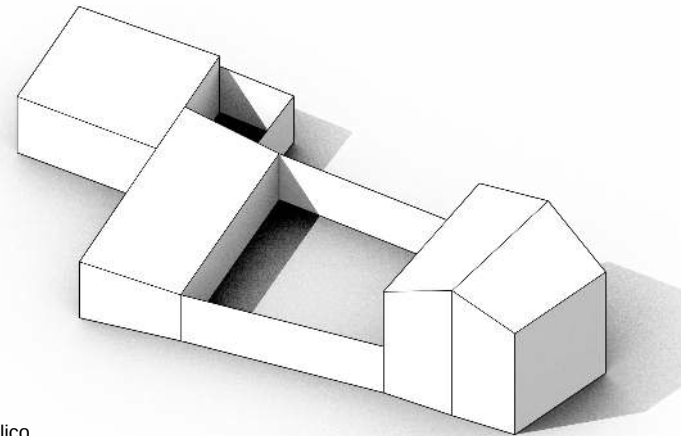

Modello 3D _ Possibili scenari futuri

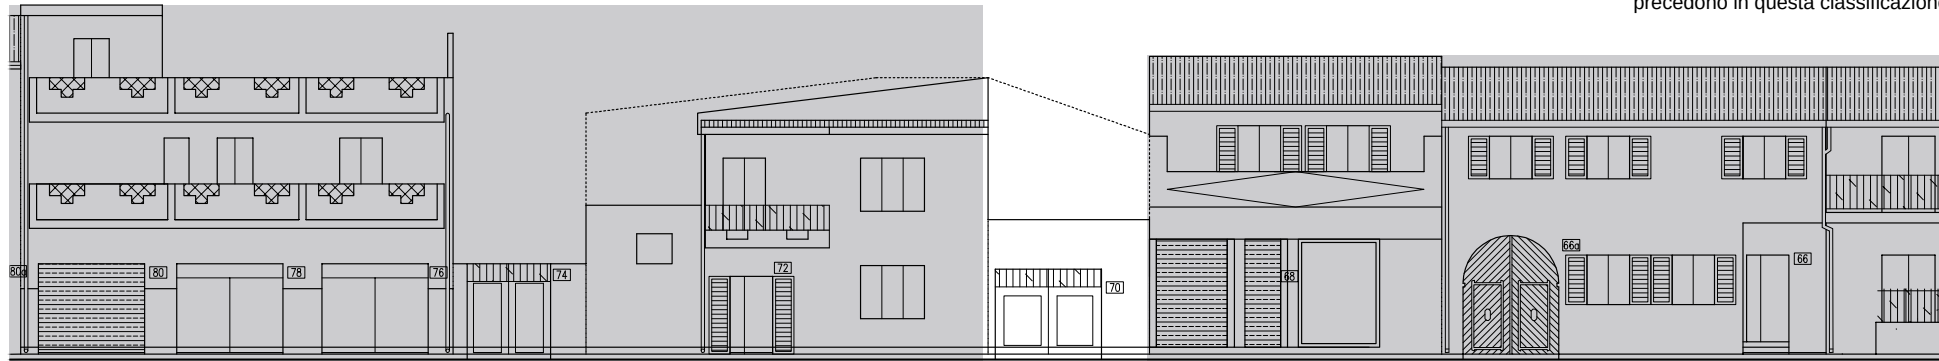

VIA RISORGIMENTO

Prospetti stradali _ scala 1:250

Edifici di valore storico

- conservati ST1
- conservati + trasformazioni reversibili ST2
- degradati ST3
- degradati + trasformazioni reversibili ST4

Edifici da riqualificare

- conservati + trasformazioni sostanziali RQ1
- degradati + trasformazioni sostanziali RQ2

Edifici alterati o di nuova costruzione

- N
- Rudere R
- Aree libere AL

Scala classificazione interventi*

- manutenzione ordinaria MO
- manutenzione straordinaria MS
- restauro scientifico RS
- restauro e risanamento conservativo RC
- ristrutturazione edilizia RE
- demolizione e ricostruzione DR
- nuova edificazione NE

*salvo differenti specifiche, l'indicazione negli elaborati grafici di un livello d'intervento implica l'applicabilità degli interventi che lo precedono in questa classificazione

INTERVENTI CONSENTITI

21.19

N _ Edifici alterati o di nuova costruzione

INTERVENTI CONSENTITI

- ristrutturazione edilizia
- eliminazione degli elementi incongrui con il contesto
- ampliamenti, sopraelevazioni, demolizioni e ricostruzioni o nuove edificazioni, con misure e regole atte a favorire la conservazione degli elementi identitari ancora leggibili o superstiti, comunque in coerenza con l'abaco tipologico
- modifiche di destinazioni d'uso compatibili con la tipologia dell'edificio e con il contesto urbanistico

PRESCRIZIONI SPECIFICHE

COPERTURE

- rimozione dell'attuale copertura lastre di cemento amianto e rifacimento copertura con materiali tradizionali, ammissibili incrementi di pendenze (cfr NTA) con pendenza massima della falda 25% e lunghezza massima 5metri

MURATURE E FINITURE

- tinteggiatura secondo il Piano del Colore

APERTURE E SERRAMENTI

- in caso di sostituzione, gli infissi, i sistemi oscuranti e di protezione dovranno avere caratteristiche tradizionali per materiali e disegno, secondo quanto previsto nelle NTA

FRONTE STRADA

- preservare il fronte strada non a giorno
- sostituire il cancello metallico con un portale con arco coperto e secondo le indicazioni delle NTA e degli abachi tipologici.

VARIAZIONI VOLUMETRICHE CONSENTITE

- Non sono consentiti ampliamenti volumetrici, eccezione fatta per gli incrementi dovuti a:
- modifica delle falde sino al raggiungimento del valore minimo necessario al corretto deflusso delle acque meteoriche (pendenza massima 25% e lunghezza massima 5 metri)

IL CENTRO DI PRIMA E ANTICA FORMAZIONE
Unità Minima di Intervento 19 _ Isolato 21

21.19b