






Contestualizzazione

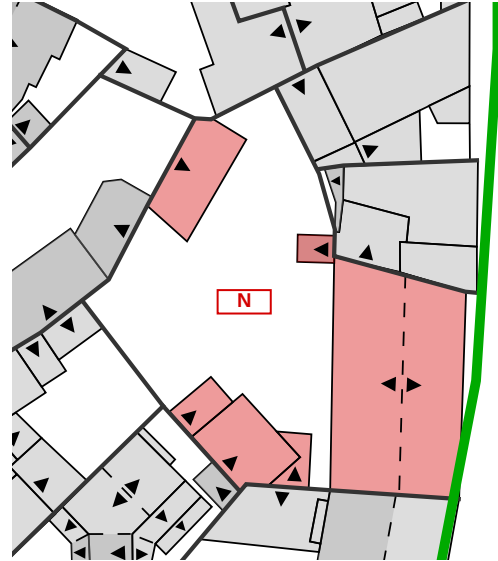

Classificazione degli edifici _ scala 1:500

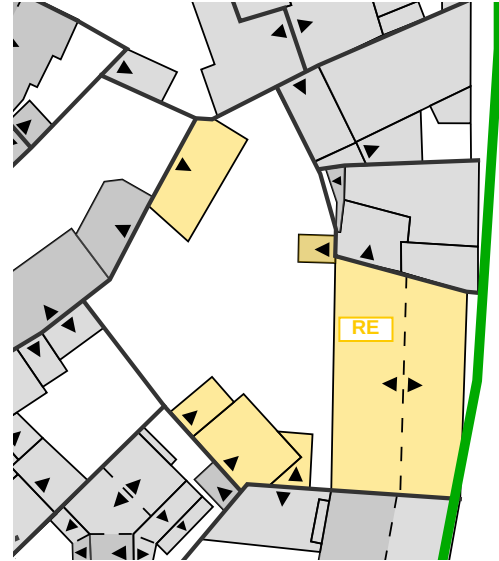


Classificazione degli interventi _ scala 1:500

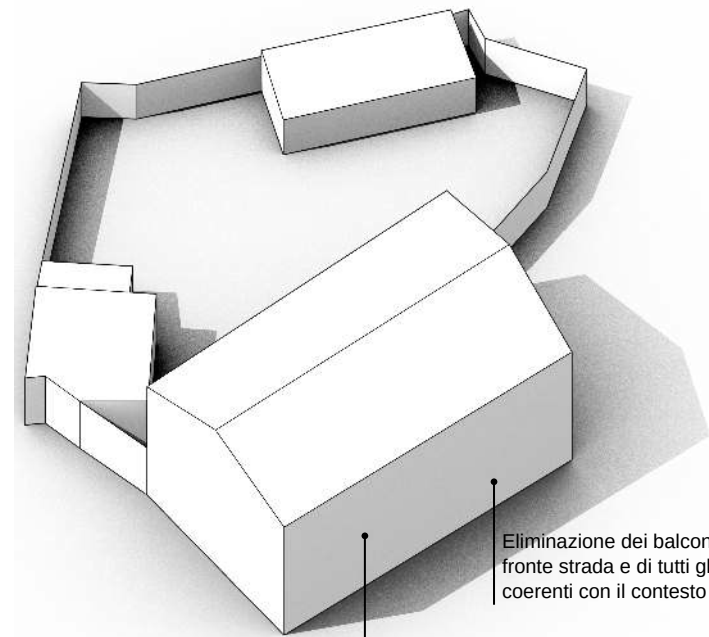

Eliminazione dei balconi aggettanti sul fronte strada e di tutti gli elementi non coerenti con il contesto storico

Infissi, sistema di oscuramento, ringhiere con caratteristiche non coerenti con le tipologie tradizionali per materiali e disegno

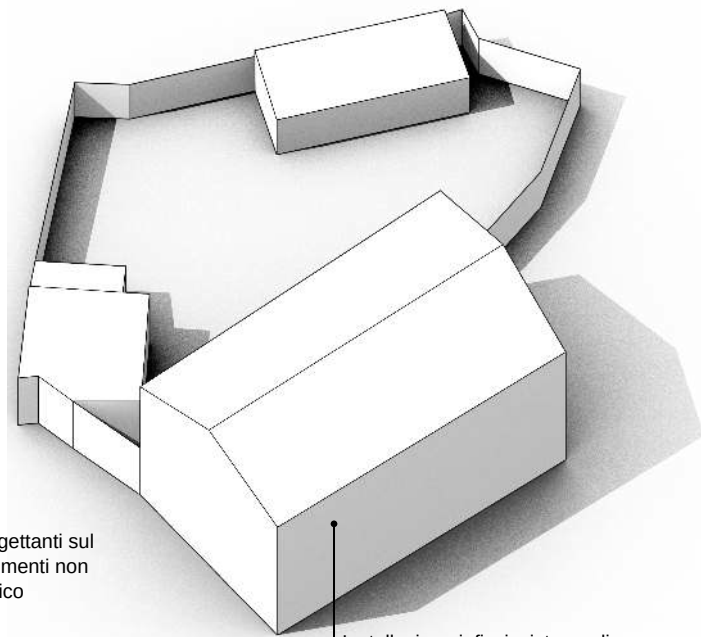


Installazione infissi, sistema di oscuramento e ringhiere con caratteristiche coerenti con le tipologie tradizionali per materiali e disegno

Edifici di valore storico	
conservati	ST1
conservati + trasformazioni reversibili	ST2
degradati	ST3
degradati + trasformazioni reversibili	ST4
Edifici da riqualificare	
conservati + trasformazioni sostanziali	RQ1
degradati + trasformazioni sostanziali	RQ2
Edifici alterati o di nuova costruzione	
	N
Rudere	
	R
Aree libere	
	AL
Scala classificazione interventi*	
manutenzione ordinaria	MO
manutenzione straordinaria	MS
restauro scientifico	RS
restauro e risanamento conservativo	RC
ristrutturazione edilizia	RE
demolizione e ricostruzione	DR
nuova edificazione	NE

*salvo differenti specifiche, l'indicazione negli elaborati grafici di un livello d'intervento implica l'applicabilità degli interventi che lo precedono in questa classificazione

Modello 3D _ Criticità stato attuale

Modello 3D _ Possibili scenari futuri

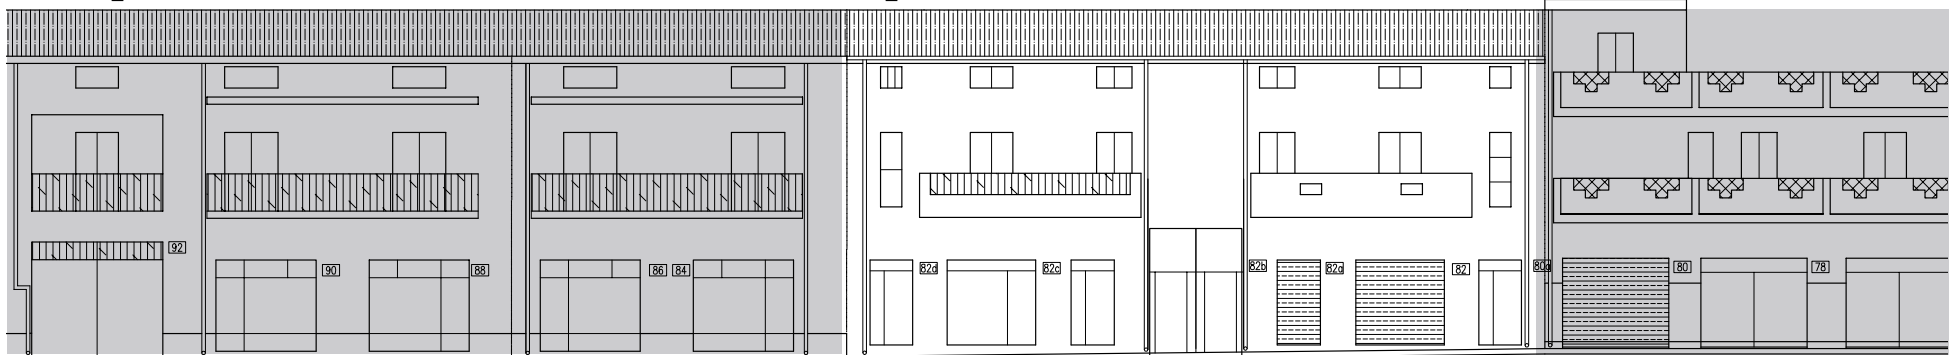

VIA RISORGIMENTO

Prospetti stradali _ scala 1:200

INTERVENTI CONSENTITI

21.22

N_edificio alterato o di nuova realizzazione

INTERVENTI CONSENTITI

- ristrutturazione edilizia
- eliminazione degli elementi incongrui con il contesto
- demolizioni e ricostruzioni o nuove edificazioni, con misure e regole atte a favorire la conservazione degli elementi identitari ancora leggibili o superstiti, comunque in coerenza con l'abaco tipologico
- modifiche di destinazioni d'uso compatibili con la tipologia dell'edificio e con il contesto urbanistico

PRESCRIZIONI SPECIFICHE

COPERTURE

- Nessuna prescrizione specifica

MURATURE E FINITURE

- Tinteggiature secondo il Piano del Colore

APERTURE E SERRAMENTI

- In caso di sostituzione, gli infissi, i sistemi oscuranti e di protezione, le ringhiere dovranno avere caratteristiche coerenti con le tipologie tradizionali per materiali e disegno, secondo quanto previsto nelle NTA

FRONTE STRADA

- eliminazione dei balconi aggettanti sul fronte strada

VARIAZIONI VOLUMETRICHE CONSENTITE

Non sono consentiti ampliamenti volumetrici.