



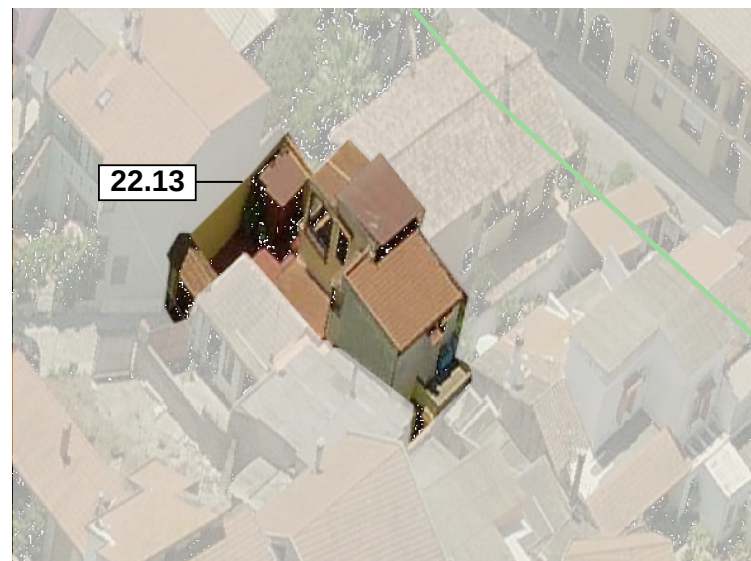


Contestualizzazione

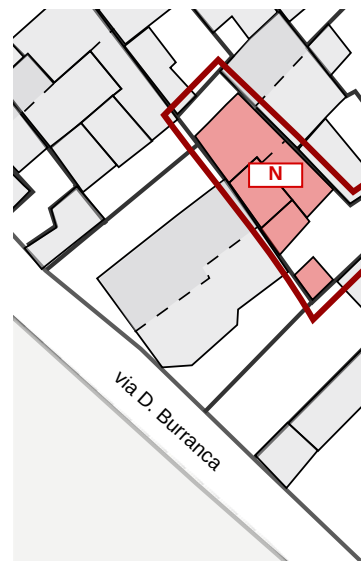

Classificazione degli edifici _ scala 1:500



Classificazione degli interventi _ scala 1:500

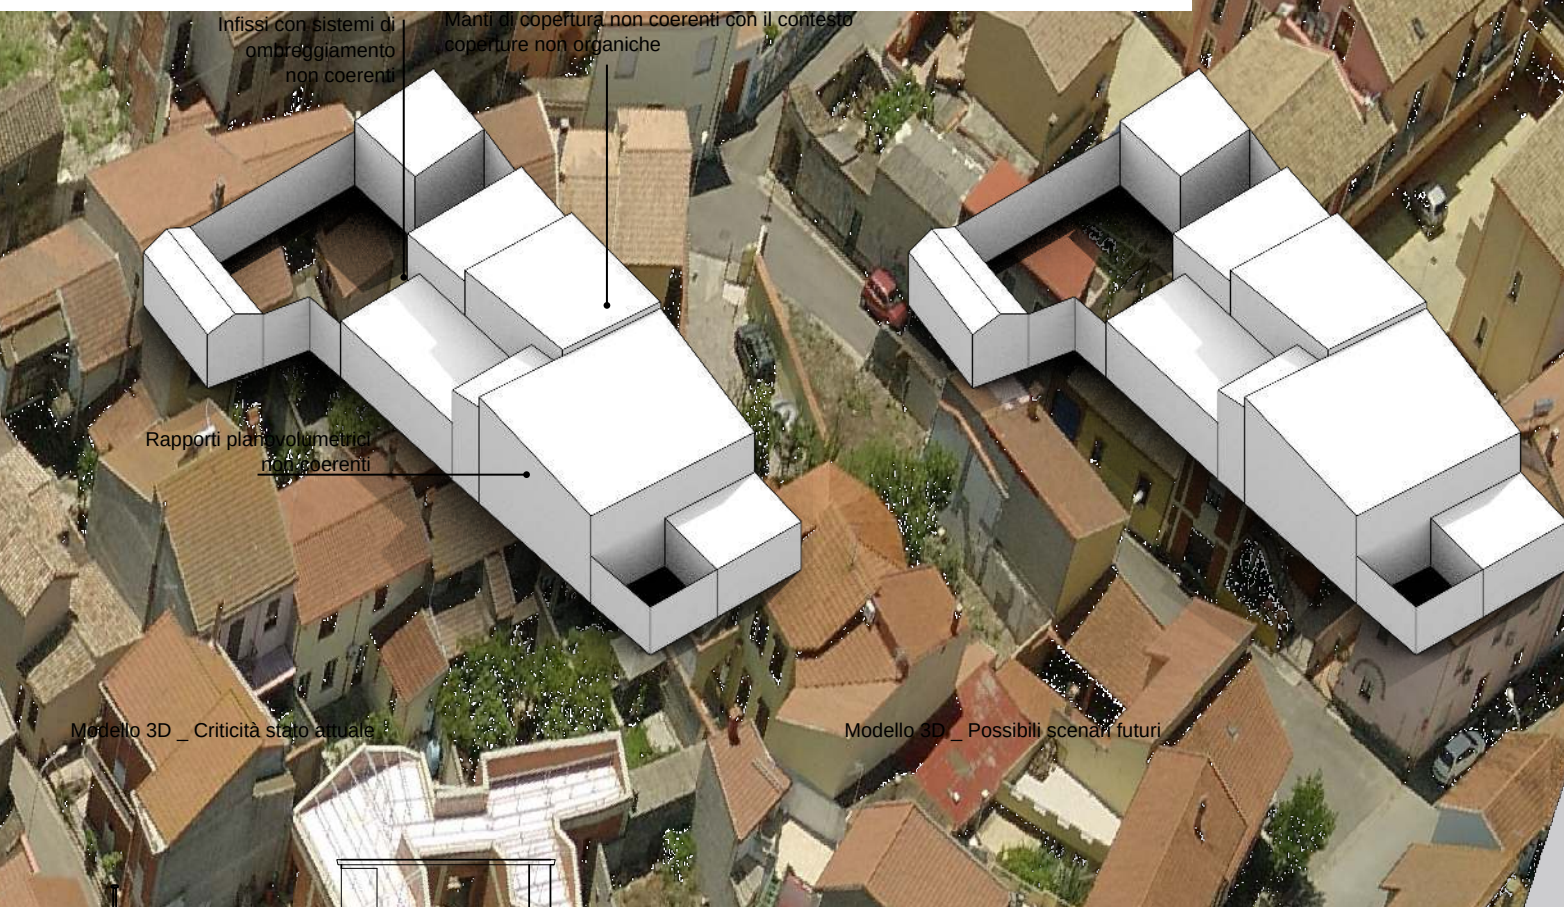


Modello 3D _ Criticità stato attuale

Modello 3D _ Possibili scenari futuri

Edifici di valore storico	
conservati	ST1
conservati + trasformazioni reversibili	ST2
degradati	ST3
degradati + trasformazioni reversibili	ST4
Edifici da riqualificare	
conservati + trasformazioni sostanziali	RQ1
degradati + trasformazioni sostanziali	RQ2
Edifici alterati o di nuova costruzione	
Rudere	R
Aree libere	AL
Scala classificazione interventi*	
manutenzione ordinaria	MO
manutenzione straordinaria	MS
restauro scientifico	RS
restauro e risanamento conservativo	RC
ristrutturazione edilizia	RE
demolizione e ricostruzione	DR
nuova edificazione	NE

*salvo differenti specifiche, l'indicazione negli elaborati grafici di un livello d'intervento implica l'applicabilità degli interventi che lo precedono in questa classificazione

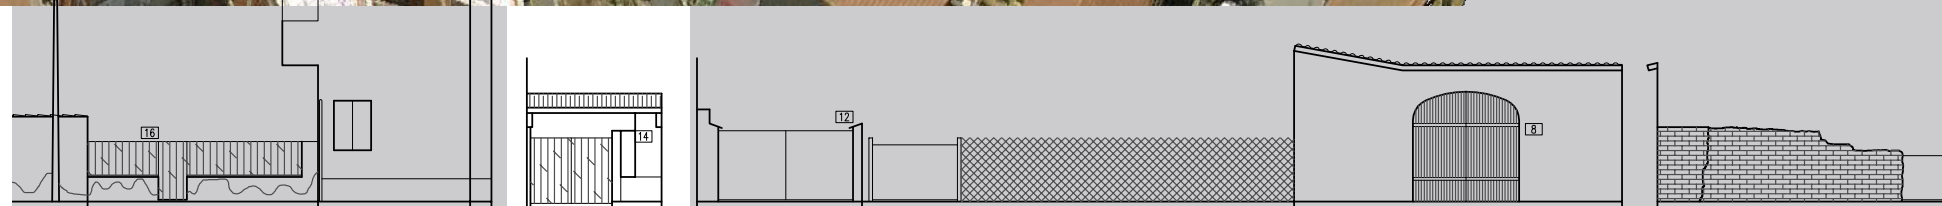

VICO III DECIMO

Prospetti stradali _ scala 1:200

22.13

N _ Edifici alterati o di nuova costruzione

INTERVENTI CONSENTITI

- manutenzione ordinaria e straordinaria
- restauro conservativo
- ristrutturazione edilizia
- riqualificazione in coerenza con l'abaco tipologico, anche attraverso completamenti, eliminazioni degli elementi incongrui con il contesto storico e prevedendo l'uso di materiale tecniche edilizie della tradizione locale
- modifiche di destinazioni d'uso compatibili con la tipologia dell'edificio e con il contesto urbanistico

PRESCRIZIONI SPECIFICHE

COPERTURE

- nessuna prescrizione

MURATURE E FINITURE

- completamento delle finiture, anche sulle pareti non prospicienti la proprietà secondo le indicazioni del piano del colore

APERTURE E SERRAMENTI

- in caso di sostituzione degli infissi dovranno essere rispettate le indicazioni delle NTA e degli abachi tipologici sia per i rapporti e ritmi delle bucatore che per i materiali e i colori degli infissi e dei sistemi di ombreggiatura e protezione

FRONTE STRADA

- sostituire il cancello carrabile in metallo, con un sistema coerente con le indicazioni delle NTA e degli abachi tipologici relativi

VARIAZIONI VOLUMETRICHE CONSENTITE

Non sono consentiti ampliamenti volumetrici. Nel caso di sostituzione del manto di copertura è consentita la revisione delle falde di copertura con aumento delle pendenze per consentire il deflusso delle acque meteoriche. Pendenza massima 25%.

IL CENTRO DI PRIMA E ANTICA FORMAZIONE
Unità Minima di Intervento 13 _ Isolato 22

22.13b