


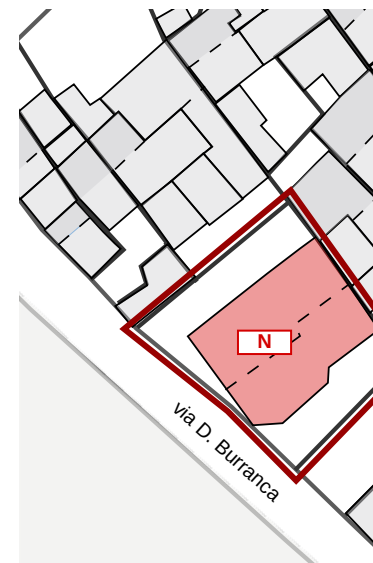

N _ Edifici alterati o di nuova costruzione

- ristrutturazione edilizia
- eliminazione degli elementi incongrui con il contesto
- ampliamenti, sopraelevazioni, demolizioni e ricostruzioni o nuove edificazioni, con misure e regole atte a favorire la conservazione degli elementi identitari ancora leggibili o superstiti, comunque in coerenza con l'abaco tipologico
- modifiche di destinazioni d'uso compatibili con la tipologia dell'edificio e con il contesto Urbanistico

COPERTURE

- nessuna prescrizione specifica

- completamento e/o rifacimento delle tinteggiature secondo le indicazioni del piano del colore
- eliminare il paramento in pietra a opera incerta sul fronte strada

- in caso di sostituzione degli infissi si dovrà garantire l'omogeneità dell'intervento rispetto ad ogni piano dell'edificio

- sostituire la recinzione a giorno con una recinzione cieca, in linea con le indicazioni delle NTA e degli abachi tipologici



conservati	ST1
conservati + trasformazioni reversibili	ST2
degradati	ST3
degradati + trasformazioni reversibili	ST4

conservati + trasformazioni sostanziali **RQ1**
degradati + trasformazioni sostanziali **RQ2**


Rudere	R
--------	---

Aree libere AL



manutenzione ordinaria	MO
manutenzione straordinaria	MS
restauro scientifico	RS
restauro e risanamento conservativo	RC
ristrutturazione edilizia	RE
demolizione e ricostruzione	DR
nuova edificazione	NE

*salvo differenti specifiche, l'indicazione negli elaborati grafici di un livello d'intervento implica l'applicabilità degli interventi che lo precedono in questa classificazione

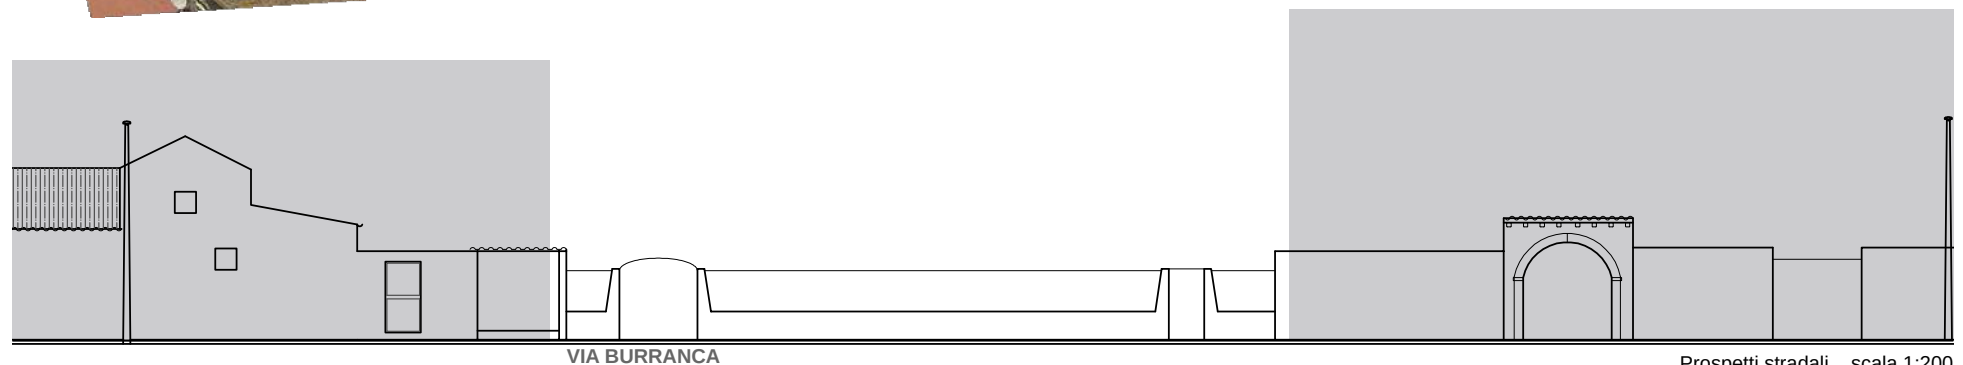

Prospetti stradali scala 1:200

Non sono consentiti ampliamenti volumetrici.