


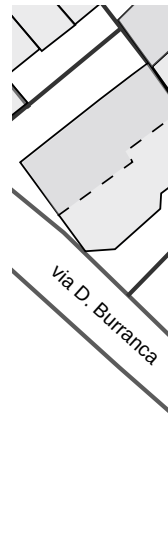

Contestualizzazione



Classificazione degli edifici _ scala 1:500



1:500



22.17

T2 _ Edifici conservati con trasformazioni reversibili

INTERVENTI CONSENTITI

- manutenzione ordinaria e straordinaria
- restauro conservativo
- ristrutturazione interna
- modifiche di destinazioni d'uso compatibili con la tipologia dell'edificio e con il contesto urbanistico

PRESCRIZIONI SPECIFICHE

COPERTURE

- sostituire i manti di copertura in lastre prefabbricate in cemento amianto con materiali coerenti con il contesto e comunque in linea con le indicazioni delle NTA e degli abachi tipologici
- le coperture dovranno essere realizzate con materiali tradizionali con pendenza massima della falda 25% e lunghezza massima 5 metri

MURATURE E FINITURE

- completamento delle finiture, anche sulle pareti non prospicienti la proprietà secondo le indicazioni del piano del colore

APERTURE E SERRAMENTI

- in caso di sostituzione degli infissi dovranno essere rispettate le indicazioni delle NTA e degli abachi tipologici sia per i rapporti e ritmi e forme delle bucatore che per i materiali e i colori degli infissi e dei sistemi di ombreggiatura e protezione

FRONTE STRADA

- preservare la recinzione cieca in muratura
- sostituire il cancello con un passaggio pedonale e il cancello carrabile con sistemi in linea con le indicazioni delle NTA e con gli abachi

co

ST1

ST2

ST3

ST4

ST4

VARIAZIONI VOLUMETRICHE CONSENTITE

Non sono consentiti ampliamenti volumetrici.
Nel caso di sostituzione del manto di copertura è consentita la revisione delle falde di copertura con aumento delle pendenze per consentire il deflusso delle acque meteoriche. Pendenza massima 25%.

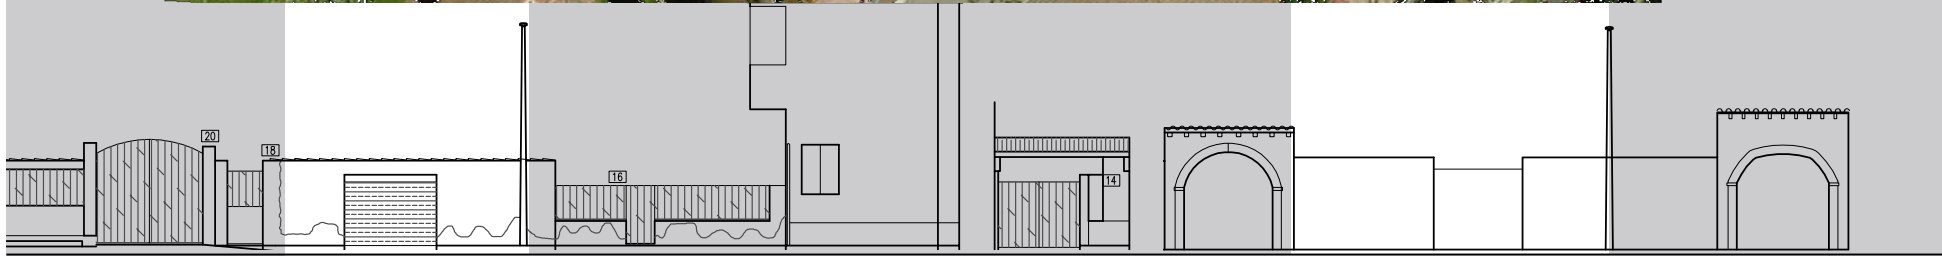

VICO III DECIMO

Prospetti stradali _ scala 1:200

IL CENTRO DI PRIMA E ANTICA FORMAZIONE
Unità Minima di Intervento 17 _ Isolato 22

22.17b