




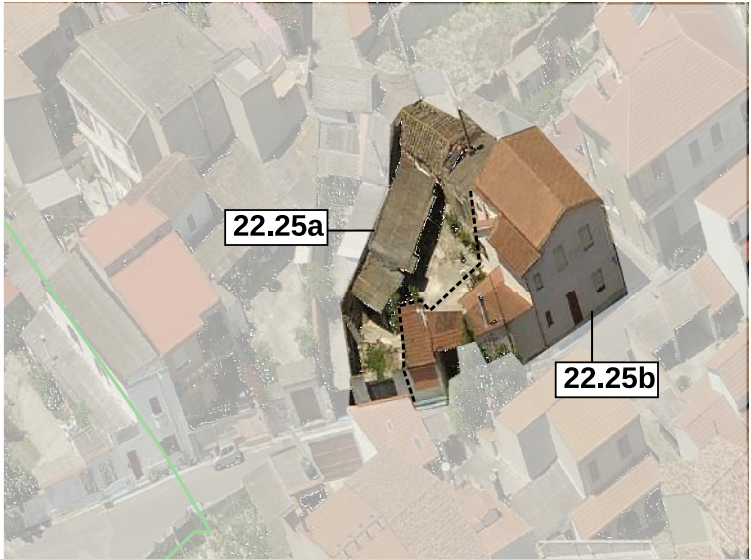

Contestualizzazione

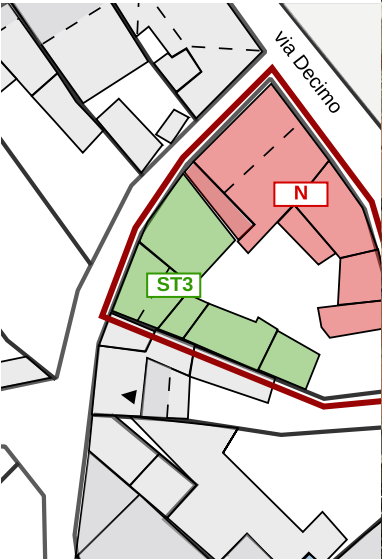




Classificazione degli edifici _ scala 1:500

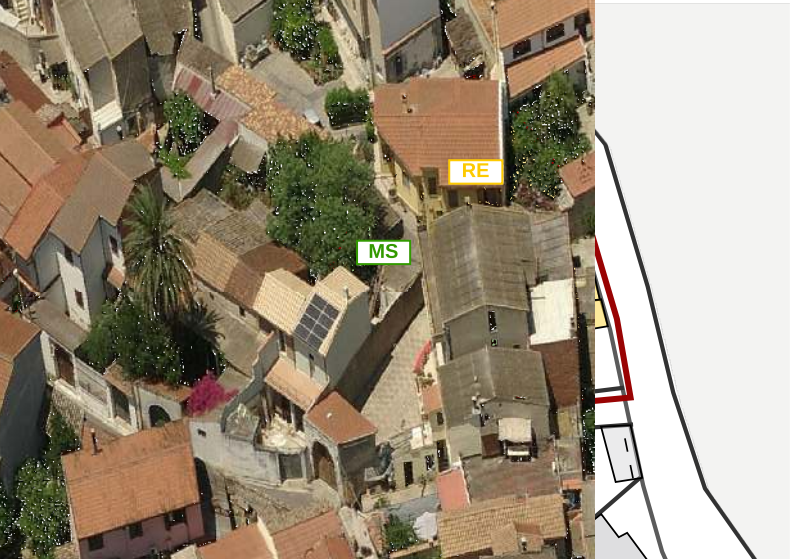

Classificazione degli interventi _ scala 1:500


Manti di copertura in lastre di cemento amianto
Finiture in cattivo stato di conservazione

Rapporti planovolumetrici non coerenti

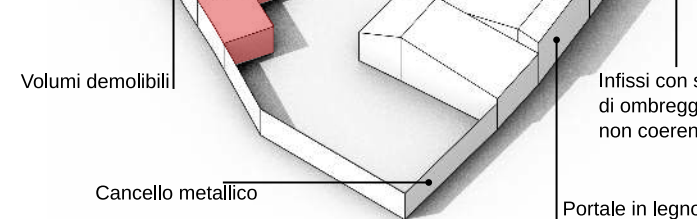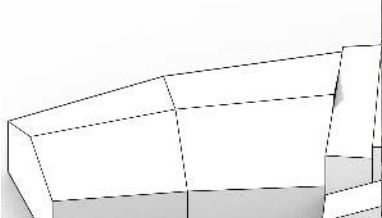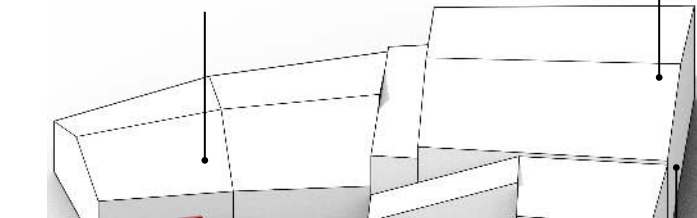


Modello 3D _ Criticità stato attuale

Modello 3D _ Possibili scenari futuri

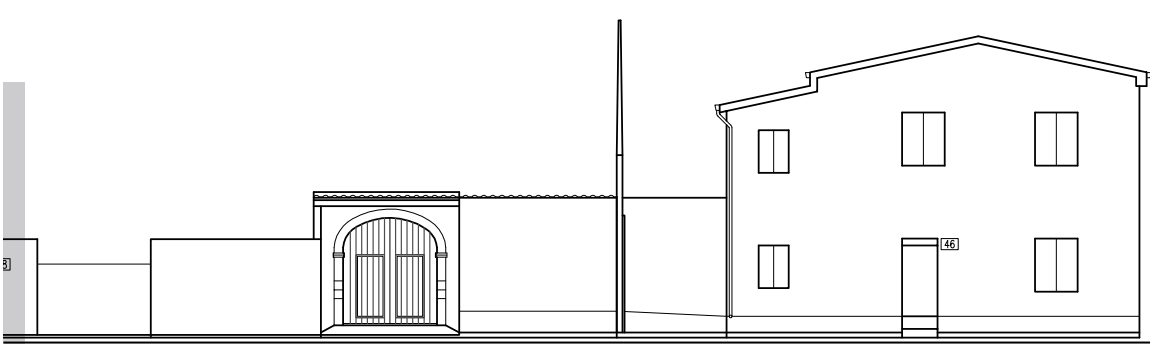

VIA DECIMO

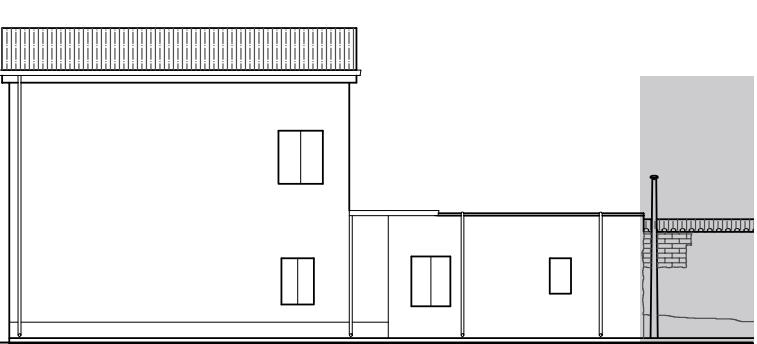

VICO III DECIMO

Prospetti stradali _ scala 1:200

- Edifici di valore storico**
- conservati **ST1**
 - conservati + trasformazioni reversibili **ST2**
 - degradati **ST3**
 - degradati + trasformazioni reversibili **ST4**
- Edifici da riqualificare**
- conservati + trasformazioni sostanziali **RQ1**
 - degradati + trasformazioni sostanziali **RQ2**
- Edifici alterati o di nuova costruzione**
- N**
 - Rudere **R**
 - Aree libere **AL**

- Scala classificazione interventi***
- manutenzione ordinaria **MO**
 - manutenzione straordinaria **MS**
 - restauro scientifico **RS**
 - restauro e risanamento conservativo **RC**
 - ristrutturazione edilizia **RE**
 - demolizione e ricostruzione **DR**
 - nuova edificazione **NE**

*salvo differenti specifiche, l'indicazione negli elaborati grafici di un livello d'intervento implica l'applicabilità degli interventi che lo precedono in questa classificazione

INTERVENTI CONSENTITI

22.25a ST3 _ Edifici degradati

INTERVENTI CONSENTITI

- manutenzione ordinaria e straordinaria
- restauro conservativo
- ristrutturazione edilizia
- riqualificazione in coerenza con l'abaco tipologico, anche attraverso completamenti, eliminazioni degli elementi incongrui con il contesto storico e prevedendo l'uso di materiale tecniche edilizie della tradizione locale
- modifiche di destinazioni d'uso compatibili con la tipologia dell'edificio e con il contesto urbanistico

PRESCRIZIONI SPECIFICHE

COPERTURE

- sostituire i manti di copertura in lastre prefabbricate in cemento amianto con materiali coerenti con il contesto e comunque in linea con le indicazioni delle NTA e degli abachi tipologici

MURATURE E FINITURE

- completamento delle finiture, anche sulle pareti non prospicienti la proprietà secondo le indicazioni del piano del colore

APERTURE E SERRAMENTI

- in caso di sostituzione degli infissi dovranno essere rispettate le indicazioni delle NTA e degli abachi tipologici sia per i rapporti e ritmi delle bucatore che per i materiali e i colori degli infissi e dei sistemi di ombreggiatura e protezione

FRONTE STRADA

- completamento delle finiture, anche sulle pareti non prospicienti la proprietà secondo le indicazioni del piano del colore
- - sostituire il cancello carrabile in metallo, con un sistema coerente con le indicazioni delle NTA e degli abachi tipologici relativi

22.25b N _ Edifici alterati o di nuova costruzione

INTERVENTI CONSENTITI

- ristrutturazione edilizia
- eliminazione degli elementi incongrui con il contesto
- demolizioni e ricostruzioni, con misure e regole atte a favorire la conservazione degli elementi identitari ancora leggibili o superstiti, comunque in coerenza con l'abaco tipologico
- modifiche di destinazioni d'uso compatibili con la tipologia dell'edificio e con il contesto urbanistico

PRESCRIZIONI SPECIFICHE

COPERTURE

- nessuna prescrizione specifica

MURATURE E FINITURE

- completamento e/o rifacimento delle tinteggiature secondo le indicazioni del piano del colore

APERTURE E SERRAMENTI

- in caso di sostituzione degli infissi dovranno essere rispettate le indicazioni delle NTA e degli abachi tipologici sia per i rapporti e ritmi delle bucatore che per i materiali e i colori degli infissi e dei sistemi di ombreggiatura e protezione

FRONTE STRADA

- preservare il portale in legno con portale a arco coperto

VARIAZIONI VOLUMETRICHE CONSENTITE

Non sono consentiti ampliamenti volumetrici.
Nel caso di sostituzione del manto di copertura è consentita la revisione delle falde di copertura con aumento delle pendenze per consentire il deflusso delle acque meteoriche. Pendenza massima 25%.

IL CENTRO DI PRIMA E ANTICA FORMAZIONE
Unità Minima di Intervento 25 _ Isolato 22

22.25b