




Individuazione UMI _ Carta di impianto 1939

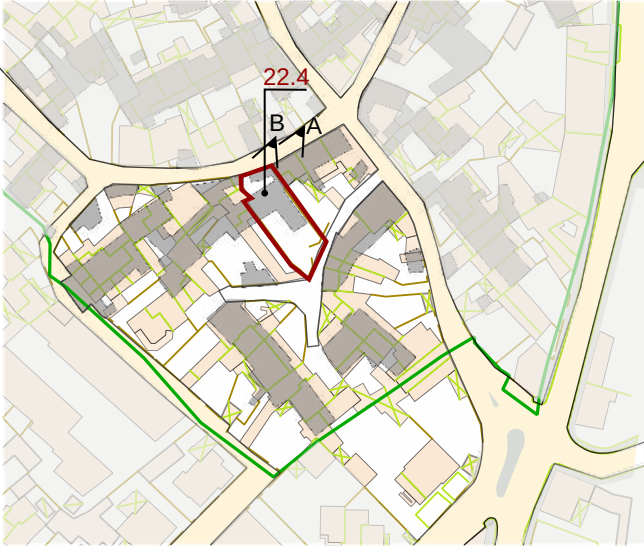

Individuazione UMI _ GIS impianto attuale con 1939
scala 1:1500






Datazione degli edifici
scala 1:1500

- Edifici riconducibili al periodo antecedente il 1939
- Edifici riconducibili al periodo 1939 - 1950
- Edifici riconducibili al periodo 1950 - 1970
- Edifici riconducibili al periodo successivo al 1970
- Edifici parzialmente antecedenti al 1939

Foto a 45° _ Classificazione degli edifici

- Edifici di valore storico**
- ST1 conservati
 - ST2 conservati + trasformazioni reversibili o coerenti
 - ST3 degradati
 - ST4 degradati + trasformazioni reversibili o coerenti
- Edifici da riqualificare**
- RQ1 conservati + trasformazioni sostanziali
 - RQ2 degradati + trasformazioni sostanziali
- Edifici alterati o di nuova costruzione**
- N
- Rudere**
- R
- Aree libere**
- AL

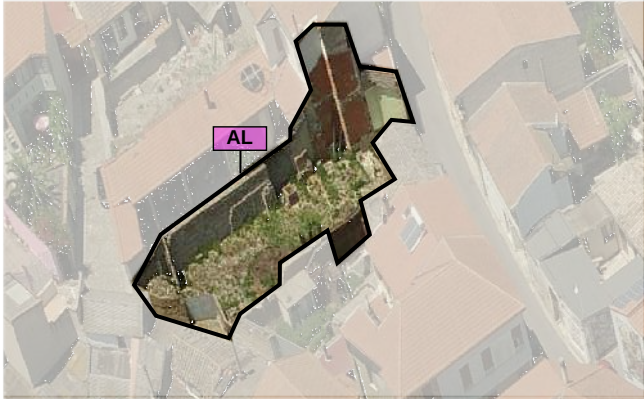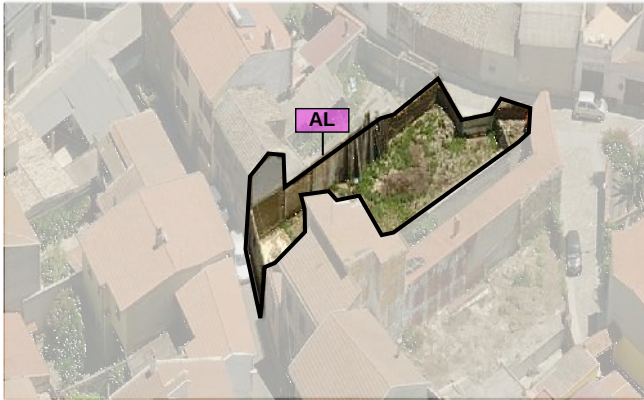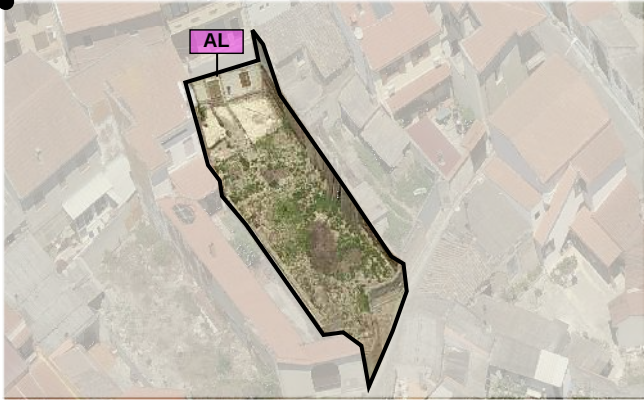

LOCALIZZAZIONE

indirizzo via Concordia 21 - vico III Decimo 6
foglio 5 all. A
mappale 625
classificazione
22.04 Aree libere _AL

SEZIONE TECNICA

superficie lotto 297.72 mq
superficie coperta - mq
superficie libera 297.72 mq
volume edificato - mc
altezza massima di gronda - m
indice fondiario 3 mc/mq
indice di fabbricazione - mc/mq
larghezza fronte strada 7.45 m (via Concordia) - 10.90 (vico III Decimo)

SEZIONE DESCRITTIVA UNITÀ EDILIZIE

destinazione d'uso	livello di piano	proprietà	utilizzo
residenziale	piano terra	privata	abitato
commerciale	piano primo	pubblica	disabitato
artigianale	piano secondo		
altro			

UMI	DATAZIONE	STATO DI CONSERVAZIONE
22.04	-	struttura - finiture -

CONGRUENZA - INCONGRUENZA

22.04

22.04 SEZIONE TECNICA UNITÀ EDILIZIE

fondazioni	murature	solai	coperture
cls	laterizio	laterocemento	doppia falda - singola
paramenti	intonaci	infissi	manto di copertura
nessuno	tradizionali	pvc con avvolgibili	tegole portoghesi

TIPO EDILIZIO T.0.0

tipo edilizio di riferimento
- l'edificato storico era caratterizzato da corpo su due livelli che creava due corti, una prospiciente la via Concordia e una retrostante più ampia con accesso dal vico III Decimo
- Attualmente l'area è libera
tipo di accesso al lotto carrabile (cancello metallico) pedonale (portoncino)
tipo di recinzione cieca
destinazione d'uso degli spazi aperti pertinenza diretta dell'abitazione
note e criticità -

IL CENTRO DI PRIMA E ANTICA FORMAZIONE
Unità Minima di Intervento 04 _ Isolato 22

22.04a