






Contestualizzazione

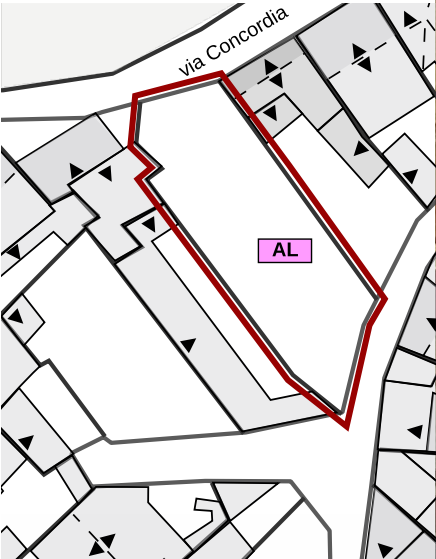

Classificazione degli edifici _ scala 1:500

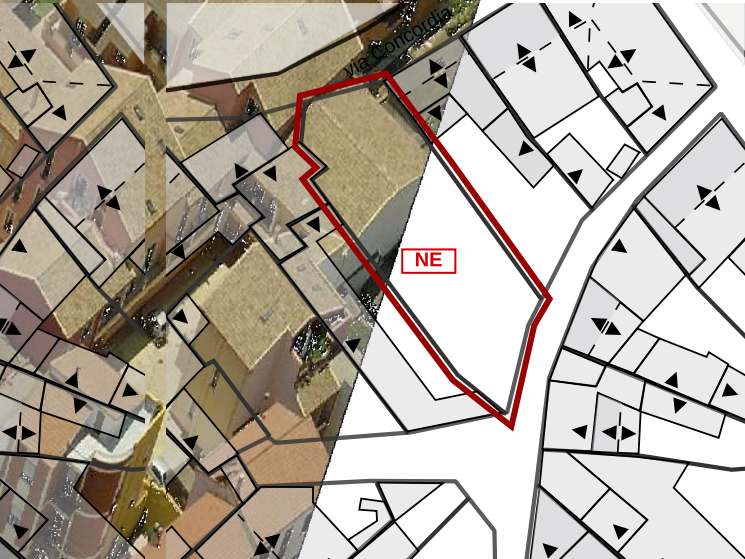


Classificazione degli interventi _ scala 1:500

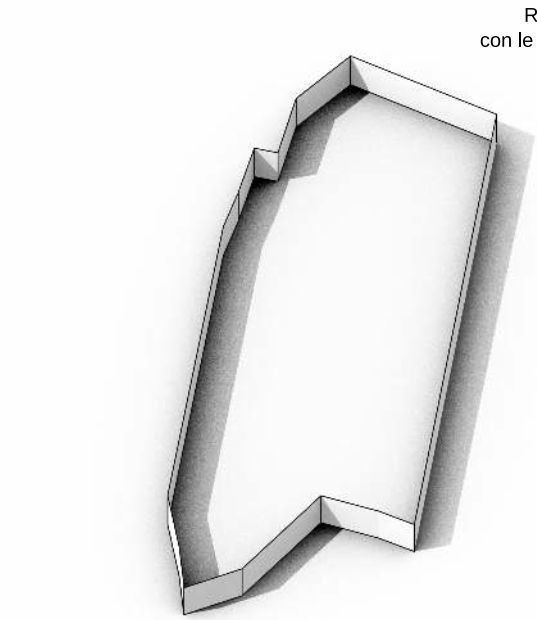


Modello 3D _ Criticità stato attuale

Realizzazione di una nuova volumetria in linea con le indicazioni delle NTA e degli abachi tipologici

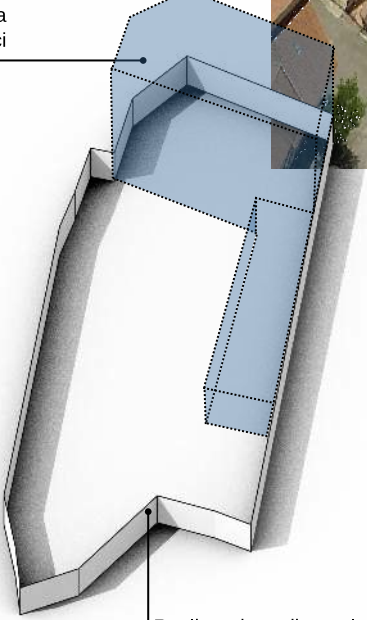


Realizzazione di portale con arco coperto

Modello 3D _ Possibili scenari futuri

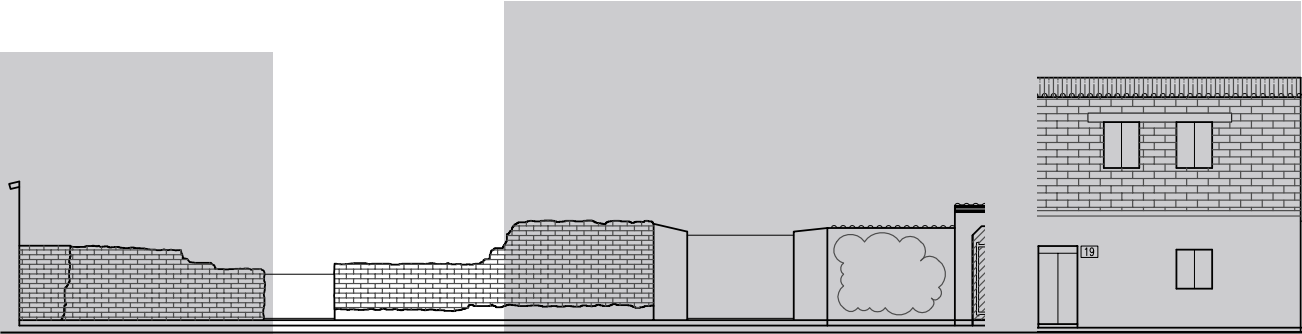

VICO III DECIMO

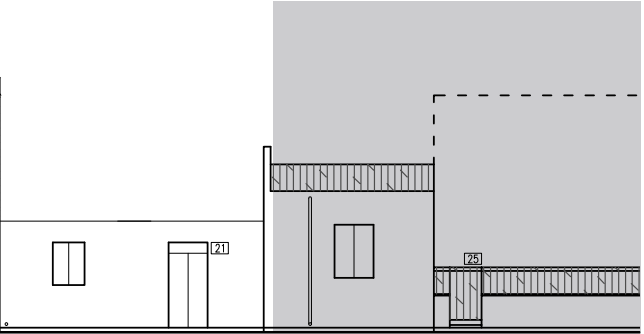

VIA CONCORDIA Prospetti stradali _ scala 1:200

- Edifici di valore storico**
- conservati **ST1**
 - conservati + trasformazioni reversibili **ST2**
 - degradati **ST3**
 - degradati + trasformazioni reversibili **ST4**
- Edifici da riqualificare**
- conservati + trasformazioni sostanziali **RQ1**
 - degradati + trasformazioni sostanziali **RQ2**
- Edifici alterati o di nuova costruzione** **N**
- Rudere** **R**
- Aree libere** **AL**
- Scala classificazione interventi***
- manutenzione ordinaria **MO**
 - manutenzione straordinaria **MS**
 - restauro scientifico **RS**
 - restauro e risanamento conservativo **RC**
 - ristrutturazione edilizia **RE**
 - demolizione e ricostruzione **DR**
 - nuova edificazione **NE**

*salvo differenti specifiche, l'indicazione negli elaborati grafici di un livello d'intervento implica l'applicabilità degli interventi che lo precedono in questa classificazione

INTERVENTI CONSENTITI

22.04
AL _ Aree Libere

INTERVENTI CONSENTITI

- ricostruzioni, preferibilmente secondo l'impianto e le forme originarie, qualora rilevabili, in coerenza con l'abaco tipologico, anche attraverso completamenti, eliminazioni degli elementi incongrui con il contesto storico e prevedendo l'uso di materiale tecniche edilizie della tradizione locale

PRESCRIZIONI SPECIFICHE

COPERTURE

- nessuna prescrizione

MURATURE E FINITURE

- tinteggiatura secondo il Piano del Colore

APERTURE E SERRAMENTI

- in caso di sostituzione degli infissi si dovrà garantire l'omogeneità dell'intervento rispetto ad ogni piano dell'edificio

FRONTE STRADA

-

VARIAZIONI VOLUMETRICHE CONSENTITE

È consentito l'ampliamento dell'edificio in linea con le indicazioni delle NTA, degli abachi tipologici e della presente scheda