






Contestualizzazione

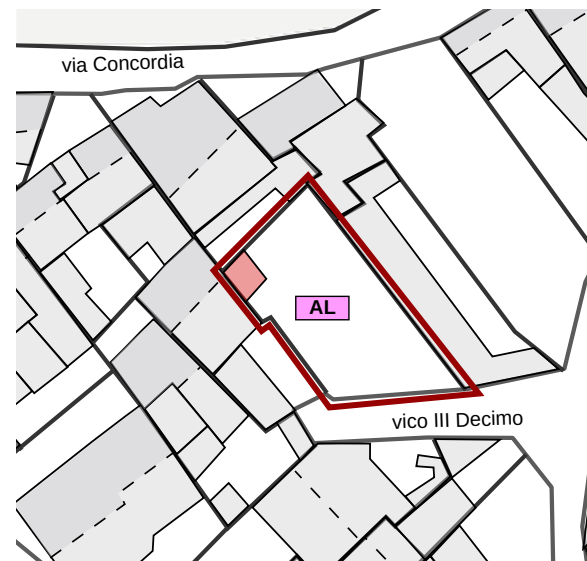

Classificazione degli edifici _ scala 1:500

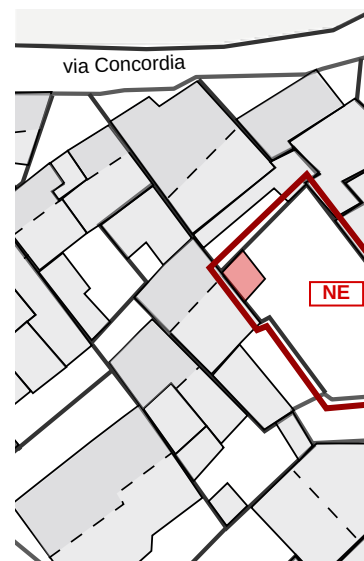

Classificazione degli interventi _ scala 1:500

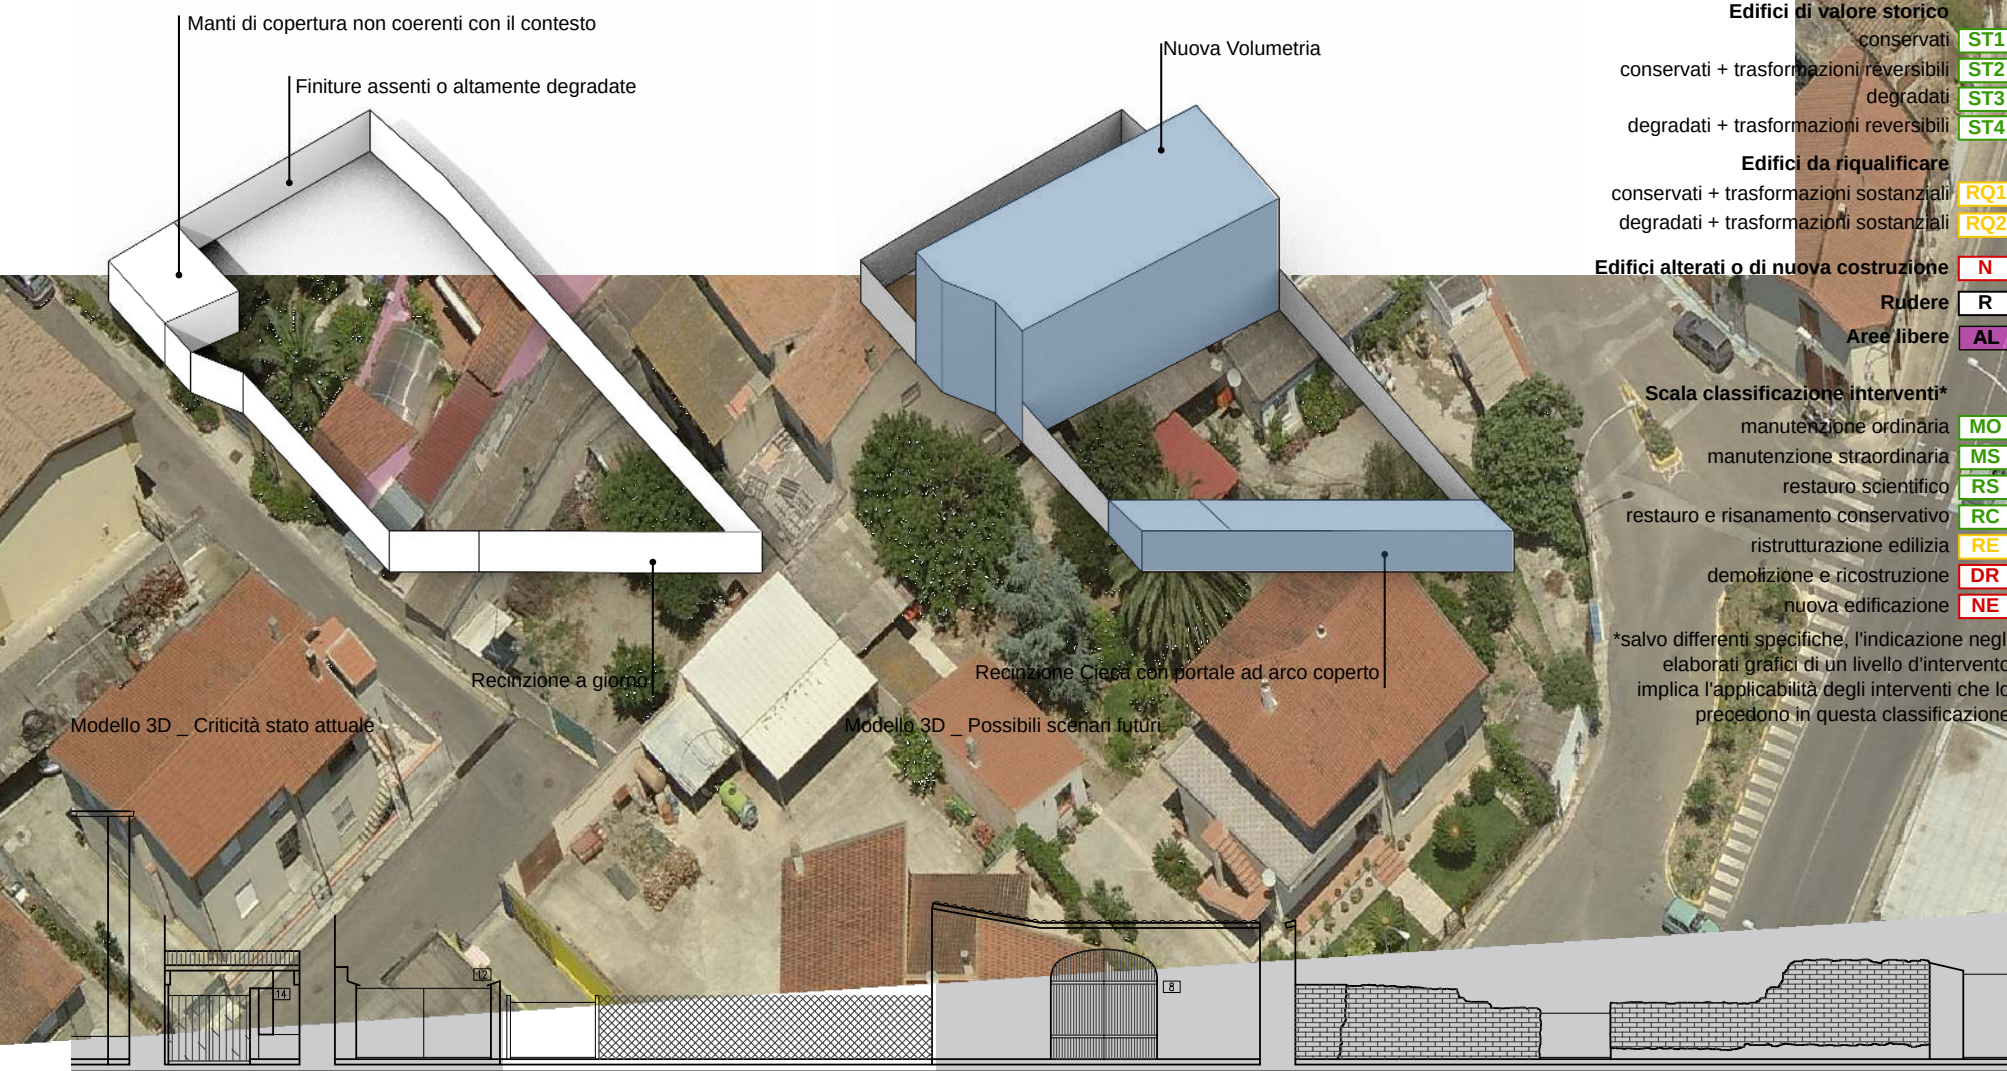

Modello 3D _ Criticità stato attuale

Recinzione a giorno

Modello 3D _ Possibili scenari futuri

Recinzione Cieca con portale ad arco coperto

VICO III DECIMO

Prospetti stradali _ scala 1:200

INTERVENTI CONSENTITI

22.06

AL _Aree libere

INTERVENTI CONSENTITI

- ricostruzioni, preferibilmente secondo l'impianto e le forme originarie, qualora rilevabili
- ampliamenti, sopraelevazioni, demolizioni e ricostruzioni o nuove edificazioni, con misure e regole atte a favorire la conservazione degli elementi identitari ancora leggibili o superstiti, comunque in coerenza con l'abaco tipologico

PRESCRIZIONI SPECIFICHE

COPERTURE

- sostituire i manti di copertura in lastre metalliche con materiali coerenti con il contesto e comunque in linea con le indicazioni delle NTA e degli abachi tipologici

MURATURE E FINITURE

- completamento delle finiture anche sulle pareti non prospicienti la proprietà
- completamento e/o rifacimento delle tinteggiature secondo le indicazioni del piano del colore

APERTURE E SERRAMENTI

- in caso di sostituzione degli infissi dovranno essere rispettate le indicazioni delle NTA e degli abachi tipologici sia per i rapporti e ritmi delle bucatre che per i materiali e i colori degli infissi e dei sistemi di ombreggiatura e protezione

FRONTE STRADA

- sostituire la recinzione a giorno con una recinzione cieca, in linea con le indicazioni delle NTA e degli abachi tipologici

Edifici di valore storico

- conservati **ST1**
- conservati + trasformazioni reversibili **ST2**
- degradati **ST3**
- degradati + trasformazioni reversibili **ST4**

Edifici da riqualificare

- conservati + trasformazioni sostanziali **RQ1**
- degradati + trasformazioni sostanziali **RQ2**

Edifici alterati o di nuova costruzione

- N**
- Rudere **R**
- Aree libere **AL**

Scala classificazione interventi*

- manutenzione ordinaria **MO**
- manutenzione straordinaria **MS**
- restauro scientifico **RS**
- restauro e risanamento conservativo **RC**
- ristrutturazione edilizia **RE**
- demolizione e ricostruzione **DR**
- nuova edificazione **NE**

*salvo differenti specifiche, l'indicazione negli elaborati grafici di un livello d'intervento implica l'applicabilità degli interventi che lo precedono in questa classificazione

VARIAZIONI VOLUMETRICHE CONSENTITE

È consentito la realizzazione di un in linea con le indicazioni delle NTA, degli abachi tipologici e della presente scheda

IL CENTRO DI PRIMA E ANTICA FORMAZIONE
Unità Minima di Intervento 06 _ Isolato 22

22.06b