



Contestualizzazione



Classificazione degli edifici _ scala 1:500



Classificazione degli interventi _ scala 1:500

INTERVENTI CONSENTITI

23.2

N _ Edifici alterati o di nuova costruzione

INTERVENTI CONSENTITI

- manutenzione ordinaria e straordinaria
- restauro conservativo
- ristrutturazione edilizia
- riqualificazione in coerenza con l'abaco tipologico, anche attraverso completamenti, eliminazioni degli elementi incongrui con il contesto storico e prevedendo l'uso di materiali e tecniche edilizie della tradizione locale
- modifiche di destinazioni d'uso compatibili con la tipologia dell'edificio e con il contesto urbanistico

PRESCRIZIONI SPECIFICHE

COPERTURE

- rimozione dell'attuale copertura in lastre di cemento amianto (tettoia)
- rifacimento copertura con materiali tradizionali, ammissibili incrementi di pendenze (cfr NTA)
- le coperture dovranno essere realizzate con materiali tradizionali con pendenza massima della falda 25% e lunghezza massima 5 metri

MURATURE E FINITURE

- completamento delle finiture, anche sulle pareti non prospicienti la proprietà secondo le indicazioni del piano del colore

APERTURE E SERRAMENTI

- in caso di sostituzione degli infissi dovranno essere rispettate le indicazioni delle NTA e degli abachi tipologici sia per i rapporti e ritmi e forme delle bucatore che per i materiali e i colori degli infissi e dei sistemi di ombreggiatura e protezione

FRONTE STRADA

- trasformare il portale architravato in legname in portale con arco in coerenza con le indicazioni delle NTA e degli abachi tipologici
- sostituzione dei cancelli metallici con altri in materiali tradizionali

Edifici di valore storico

- conservati **ST1**
- conservati + trasformazioni reversibili **ST2**
- degradati **ST3**
- degradati + trasformazioni reversibili **ST4**

Edifici da riqualificare

- conservati + trasformazioni sostanziali **RQ1**
- degradati + trasformazioni sostanziali **RQ2**

Edifici alterati o di nuova costruzione


Rudere **R**

Aree libere **AL**


Scala classificazione interventi*

- manutenzione ordinaria **MO**
- manutenzione straordinaria **MS**
- restauro scientifico **RS**
- restauro e risanamento conservativo **RC**
- ristrutturazione edilizia **RE**
- demolizione e ricostruzione **DR**
- nuova edificazione **NE**

*salvo differenti specifiche, l'indicazione negli elaborati grafici di un livello d'intervento implica l'applicabilità degli interventi che lo precedono in questa classificazione

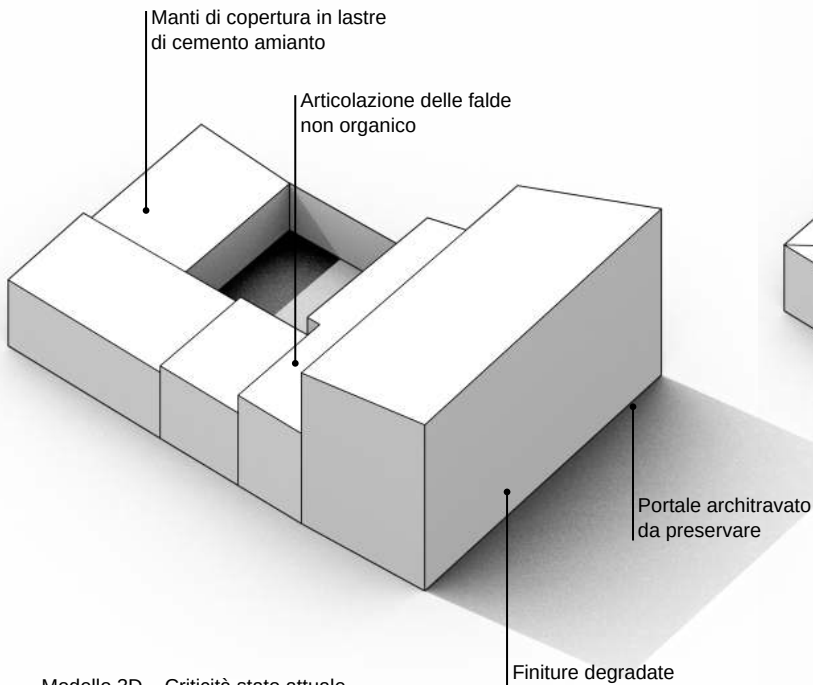

Modello 3D _ Criticità stato attuale

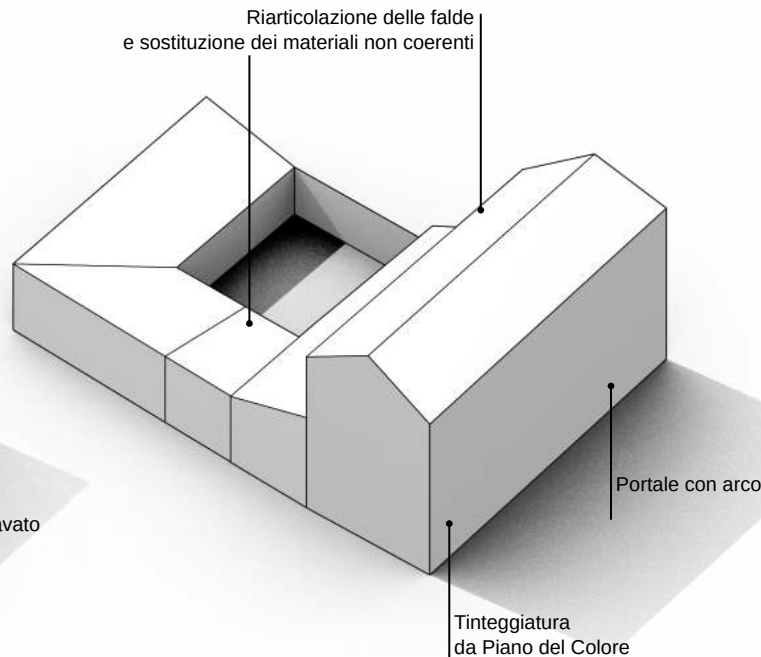

Modello 3D _ Possibili scenari futuri



VIA CONCORDIA

Prospetti stradali _ scala 1:200

VARIAZIONI VOLUMETRICHE CONSENTITE

Non sono consentiti ampliamenti volumetrici. È consentita la revisione della pendenza delle falde e l'orientamento delle stesse, nonché la modifica delle pendenze sino a un massimo del 25% e a una lunghezza massima di 5 metri.

IL CENTRO DI PRIMA E ANTICA FORMAZIONE
Unità Minima di Intervento 02 _ Isolato 23

23.02b