





Contestualizzazione




Classificazione degli edifici \_ scala 1:500

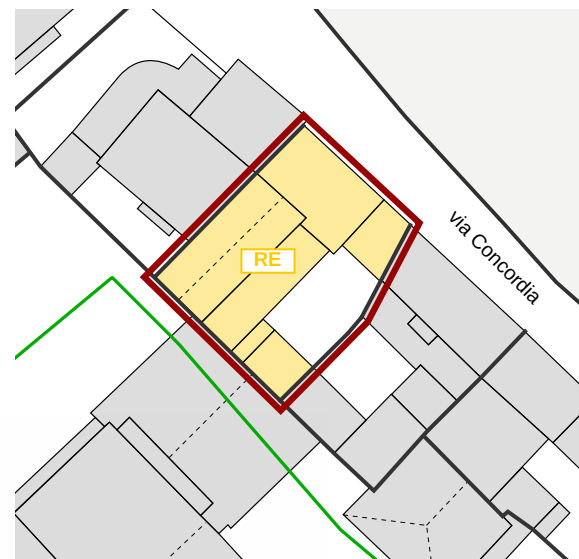

Classificazione degli interventi \_ scala 1:500

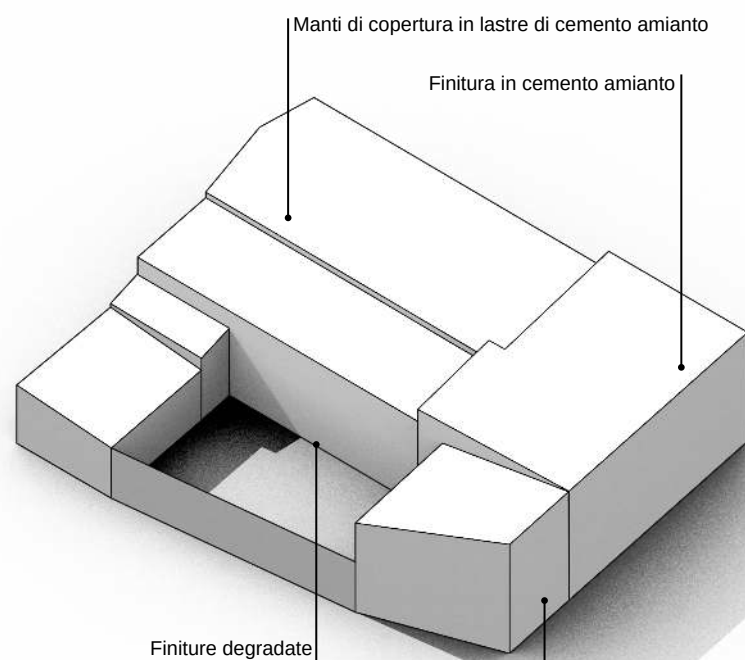


Modello 3D \_ Criticità stato attuale

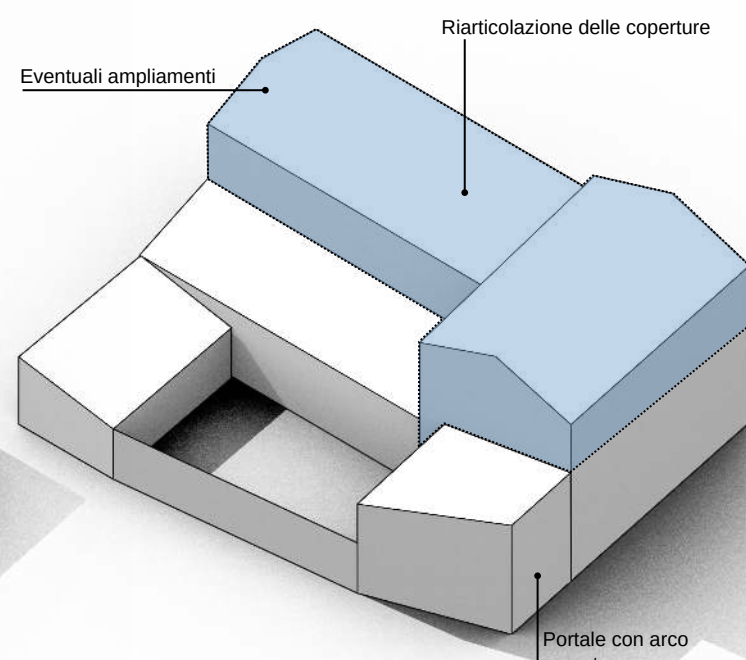

Modello 3D \_ Possibili scenari futuri

|   |     |
|---|-----|
| <b>Edifici di valore storico</b>   |     |
| conservati   | ST1 |
| conservati + trasformazioni reversibili   | ST2 |
| degradati   | ST3 |
| degradati + trasformazioni reversibili   | ST4 |
| <b>Edifici da riqualificare</b>   |     |
| conservati + trasformazioni sostanziali   | RQ1 |
| degradati + trasformazioni sostanziali   | RQ2 |
| <b>Edifici alterati o di nuova costruzione</b>   |     |
| Rudere   | R   |
| Aree libere   | AL  |
| <b>Scala classificazione interventi*</b>   |     |
| manutenzione ordinaria   | MO  |
| manutenzione straordinaria   | MS  |
| restauro scientifico   | RS  |
| restauro e risanamento conservativo   | RC  |
| ristrutturazione edilizia   | RE  |
| demolizione e ricostruzione   | DR  |
| nuova edificazione   | NE  |
| *salvo differenti specifiche, l'indicazione negli elaborati grafici di un livello d'intervento implica l'applicabilità degli interventi che lo precedono in questa classificazione |     |

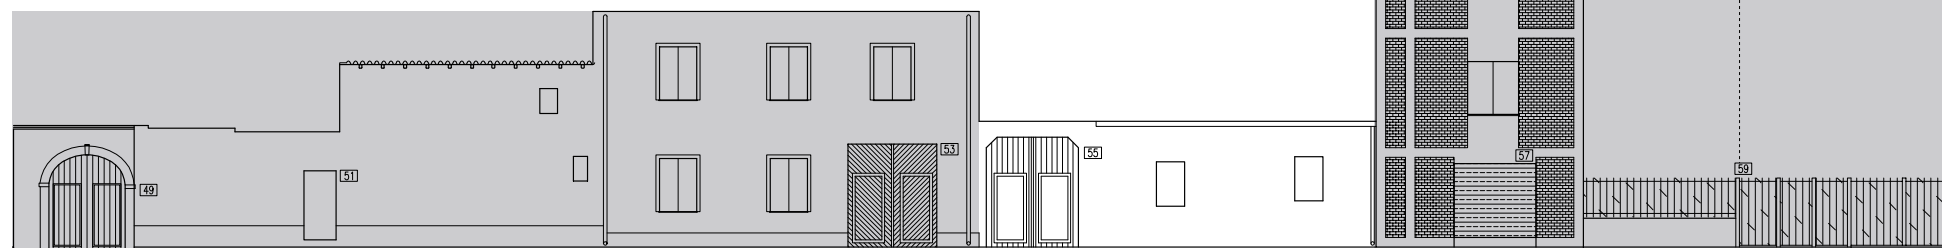

Prospetti stradali \_ scala 1:200

## INTERVENTI CONSENTITI

### 23.3

#### ST2 \_ Edifici conservati + trasformazioni reversibili

##### INTERVENTI CONSENTITI

- manutenzione ordinaria e straordinaria
- restauro conservativo
- ristrutturazione edilizia
- riqualificazione in coerenza con l'abaco tipologico, anche attraverso completamenti, eliminazioni degli elementi incongrui con il contesto storico e prevedendo l'uso di materiali e tecniche edilizie della tradizione locale
- modifiche di destinazioni d'uso compatibili con la tipologia dell'edificio e con il contesto urbanistico

##### PRESCRIZIONI SPECIFICHE

###### COPERTURE

- sostituire i manti di copertura in lastre prefabbricate in cemento amianto con materiali coerenti con il contesto e comunque in linea con le indicazioni delle NTA e degli abachi tipologici
- le coperture dovranno essere realizzate con materiali tradizionali con pendenza massima della falda 25% e lunghezza massima 5 metri

###### MURATURE E FINITURE

- completamento delle finiture, anche sulle pareti non prospicienti la proprietà secondo le indicazioni del piano del colore

###### APERTURE E SERRAMENTI

- in caso di sostituzione degli infissi dovranno essere rispettate le indicazioni delle NTA e degli abachi tipologici sia per i rapporti e ritmi e forme delle bucatore che per i materiali e i colori degli infissi e dei sistemi di ombreggiatura e protezione

###### FRONTE STRADA

- trasformare il portale architravato in legname in portale con arco

##### VARIAZIONI VOLUMETRICHE CONSENTITE

È consentito l'ampliamento dell'edificio in linea con le indicazioni delle NTA, degli abachi tipologici e della presente scheda