



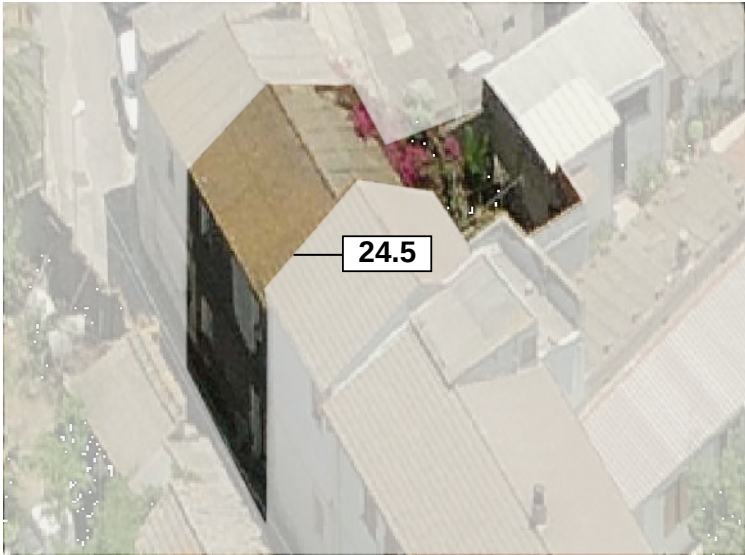


Contestualizzazione

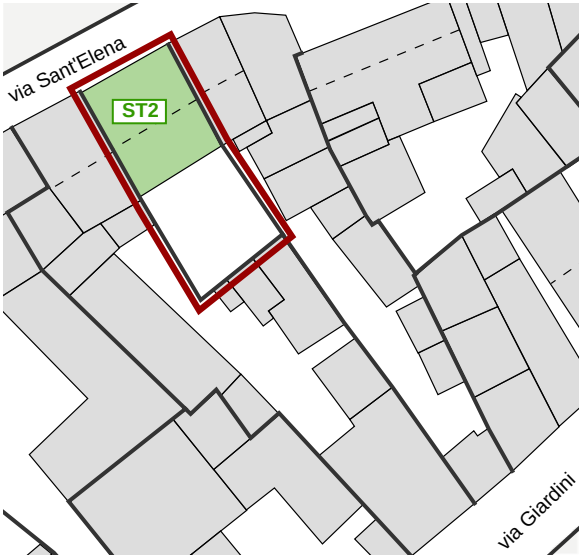


Classificazione degli edifici _ scala 1:500




Classificazione degli interventi _ scala 1:500

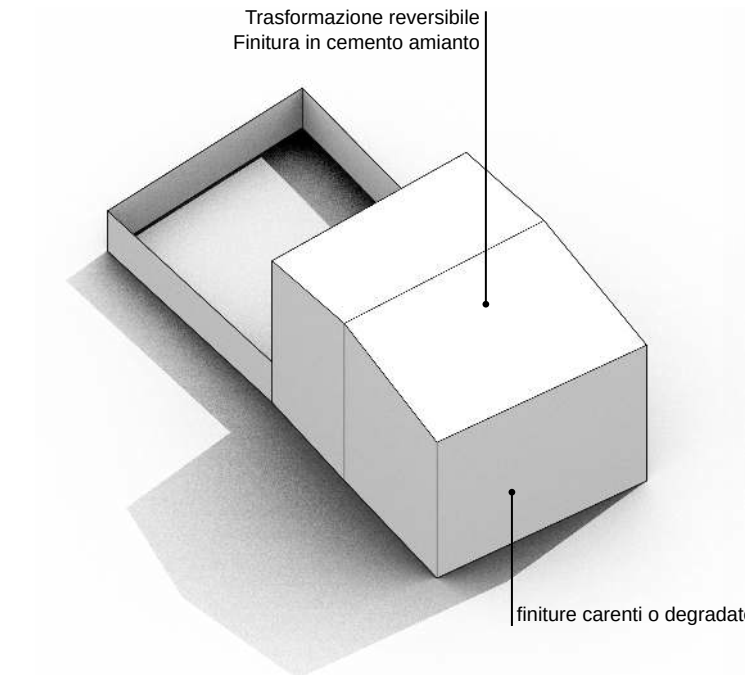

Modello 3D _ Criticità stato attuale

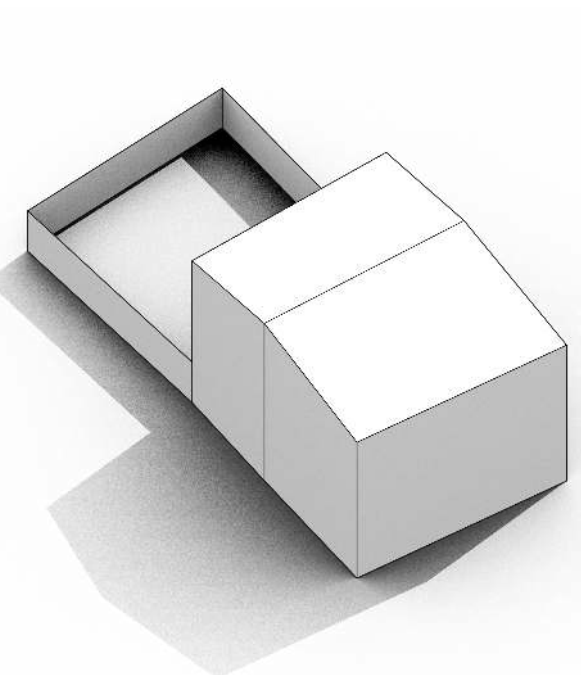

Modello 3D _ Possibili scenari futuri

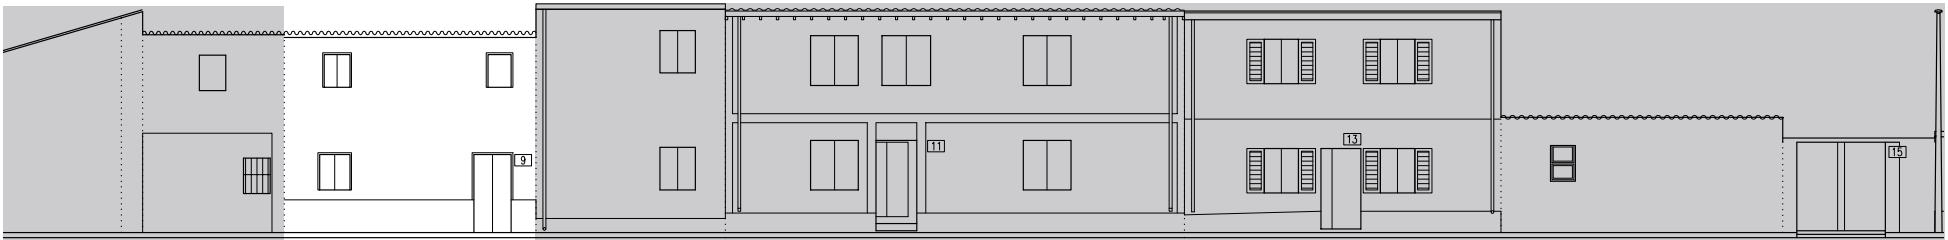

VIA SANT'ELENA

Prospetti stradali _ scala 1:200

INTERVENTI CONSENTITI

24.5
ST2 _ Edifici conservati con trasformazioni reversibili o coerenti

INTERVENTI CONSENTITI

- manutenzione ordinaria e straordinaria
- restauro conservativo
- ristrutturazione interna
- modifiche di destinazioni d'uso compatibili con la tipologia dell'edificio e con il contesto Urbanistico

PRESCRIZIONI SPECIFICHE

COPERTURE

- sostituire i manti di copertura in lastre prefabbricate in cemento amianto con materiali coerenti con il contesto e comunque in linea con le indicazioni delle NTA e degli abachi tipologici
- le coperture dovranno essere realizzate con materiali tradizionali con pendenza massima della falda 25% e lunghezza massima 5 metri

MURATURE E FINITURE

- completamento delle finiture, anche sulle pareti non prospicienti la proprietà secondo le indicazioni del piano del colore

APERTURE E SERRAMENTI

- in caso di sostituzione degli infissi dovranno essere rispettate le indicazioni delle NTA e degli abachi tipologici sia per i rapporti e ritmi e forme delle bucatore che per i materiali e i colori degli infissi e dei sistemi di ombreggiatura e protezione

FRONTE STRADA

Edifici di valore storico	
conservati	ST1
conservati + trasformazioni reversibili	ST2
degradati	ST3
degradati + trasformazioni reversibili	ST4
Edifici da riqualificare	
conservati + trasformazioni sostanziali	RQ1
degradati + trasformazioni sostanziali	RQ2
Edifici alterati o di nuova costruzione	
Rudere	R
Aree libere	AL
Scala classificazione interventi*	
manutenzione ordinaria	MO
manutenzione straordinaria	MS
restauro scientifico	RS
restauro e risanamento conservativo	RC
ristrutturazione edilizia	RE
demolizione e ricostruzione	DR
nuova edificazione	NE
*salvo differenti specifiche, l'indicazione negli elaborati grafici di un livello d'intervento implica l'applicabilità degli interventi che lo precedono in questa classificazione	

VARIAZIONI VOLUMETRICHE CONSENTITE

- Non sono ammessi incrementi volumetrici eccezione fatta per gli incrementi dovuti a:
- modifica delle falde sino al raggiungimento del valore minimo necessario al corretto deflusso delle acque meteoriche (pendenza massima falda 25%).

IL CENTRO DI PRIMA E ANTICA FORMAZIONE
Unità Minima di Intervento 05 _ Isolato 24

24.05b