



Contestualizzazione



Classificazione degli edifici _ scala 1:500



Classificazione degli interventi _ scala 1:500

INTERVENTI CONSENTITI

29.7

RQ1_ Edifici conservati con trasformazioni sostanziali

INTERVENTI CONSENTITI

- manutenzione ordinaria e straordinaria
- restauro conservativo
- ristrutturazione edilizia
- riqualificazione in coerenza con l'abaco tipologico, anche attraverso completamenti, eliminazioni degli elementi incongrui con il contesto storico e prevedendo l'uso di materiale tecniche edilizie della tradizione locale
- modifiche di destinazioni d'uso compatibili con la tipologia dell'edificio e con il contesto urbanistico

PRESCRIZIONI SPECIFICHE

COPERTURE

- rimozione dell'attuale copertura in lastre di cemento amianto
- rifacimento copertura con materiali tradizionali, ammissibili incrementi di pendenze (cfr NTA)

MURATURE E FINITURE

- realizzazione intonaci tradizionali
- tinteggiature secondo il Piano del Colore

APERTURE E SERRAMENTI


- in caso di sostituzione gli infissi, i sistemi oscuranti e di protezione dovranno avere caratteristiche tradizionali per materiali e disegno, secondo quanto previsto nelle NTA

FRONTE STRADA


- preservare il fronte strada non a giorno
- preservare il murales

VARIAZIONI VOLUMETRICHE CONSENTITE

La volumetria residua può essere utilizzata per innalzare il corpo evidenziato nel 3D, al fine di aumentare le altezze utili interne.

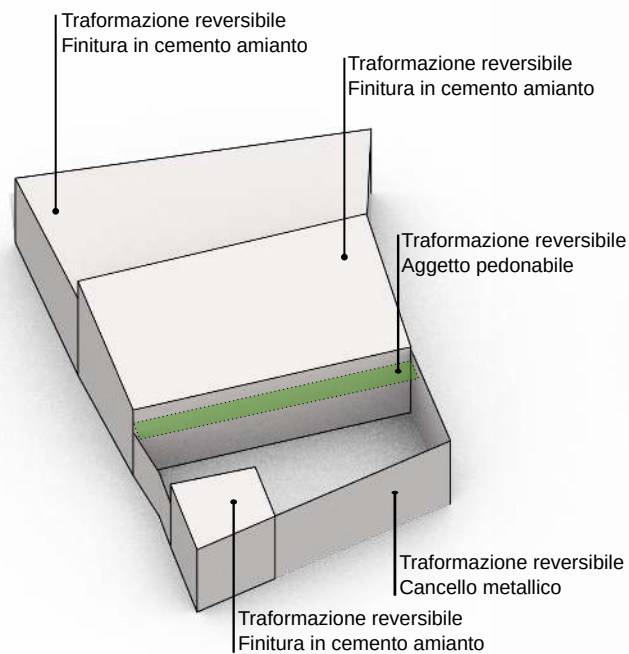

Modello 3D _ Criticità stato attuale

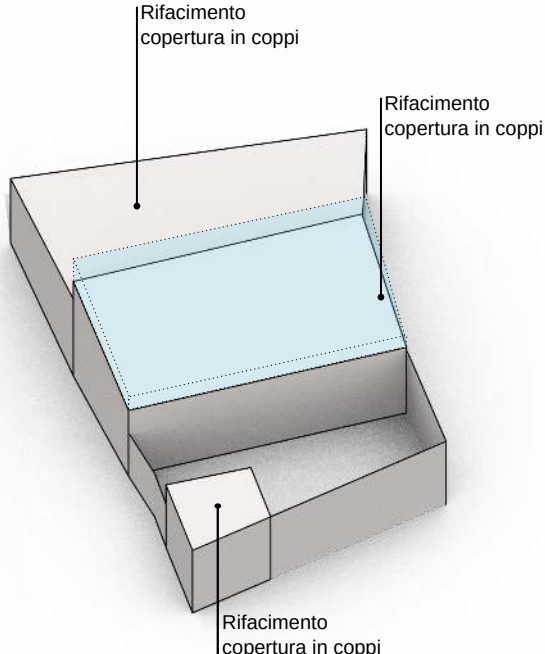


Modello 3D _ Possibili scenari futuri

Edifici di valore storico	
conservati	ST1
conservati + trasformazioni reversibili	ST2
degradati	ST3
degradati + trasformazioni reversibili	ST4
Edifici da riqualificare	
conservati + trasformazioni sostanziali	RQ1
degradati + trasformazioni sostanziali	RQ2
Edifici alterati o di nuova costruzione	
	N
Rudere	R
Aree libere	AL

Scala classificazione interventi*

manutenzione ordinaria	MO
manutenzione straordinaria	MS
restauro scientifico	RS
restauro e risanamento conservativo	RC
ristrutturazione edilizia	RE
demolizione e ricostruzione	DR
nuova edificazione	NE

*salvo differenti specifiche, l'indicazione negli elaborati grafici di un livello d'intervento implica l'applicabilità degli interventi che lo precedono in questa classificazione

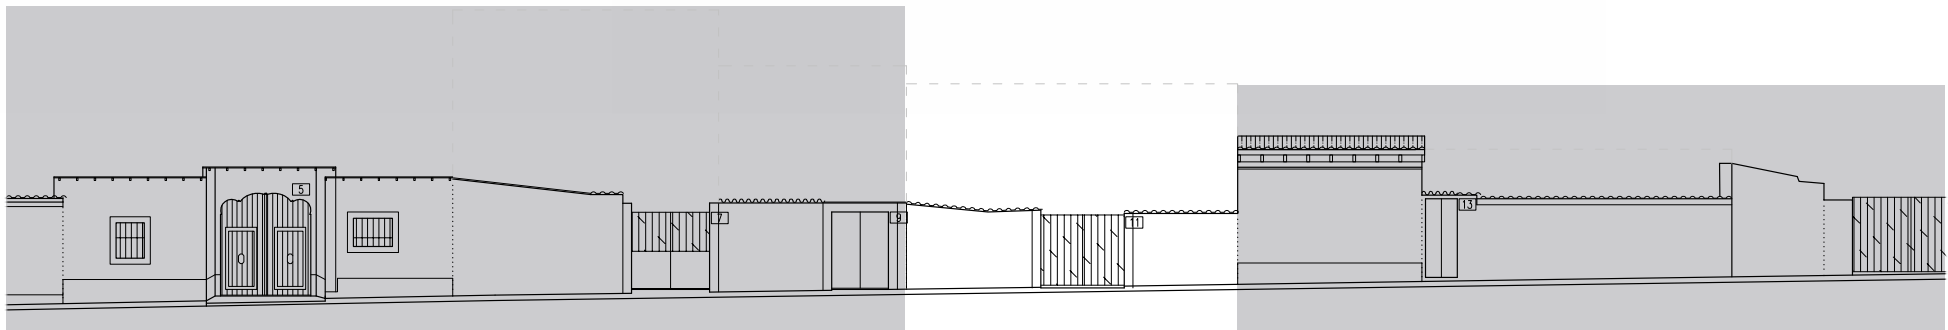

VIA SAN GIOVANNI

Prospetti stradali _ scala 1:200

IL CENTRO DI PRIMA E ANTICA FORMAZIONE
Unità Minima di Intervento 07 _ Isolato 29

29.7b