



Contestualizzazione



Classificazione degli edifici _ scala 1:500



Classificazione degli interventi _ scala 1:500

INTERVENTI CONSENTITI

29.8

ST1 _ Edifici di valore storico, conservato

INTERVENTI CONSENTITI

- manutenzione ordinaria e straordinaria
- restauro conservativo
- ristrutturazione interna
- modifiche di destinazioni d'uso compatibili con la tipologia dell'edificio e con il contesto urbanistico

PRESCRIZIONI SPECIFICHE

COPERTURE

-

MURATURE E FINITURE


-

APERTURE E SERRAMENTI


-

FRONTE STRADA

- preservare il fronte strada non a giorno
- preservare il murales

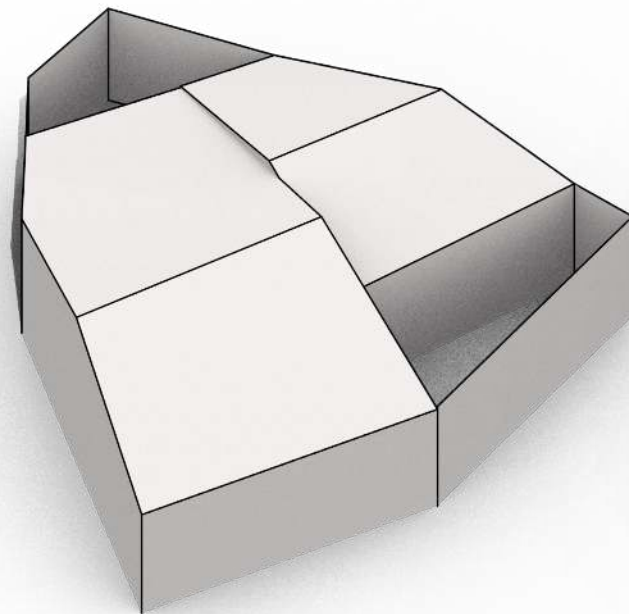

Modello 3D _ Criticità stato attuale

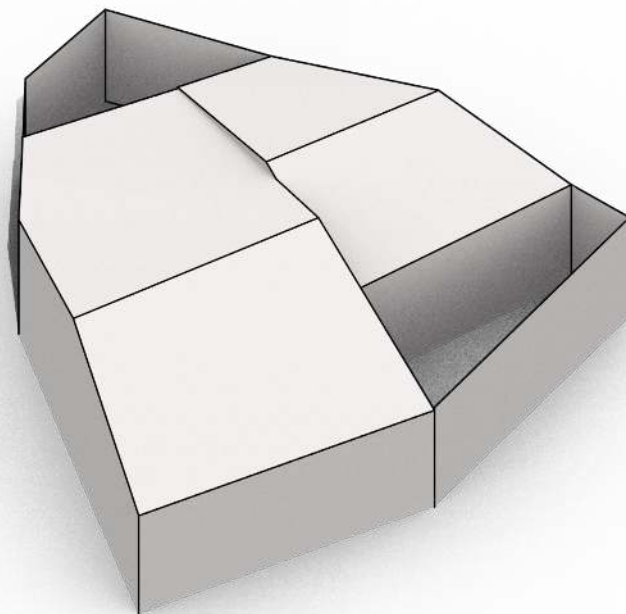

Modello 3D _ Possibili scenari futuri

Edifici di valore storico

- conservati **ST1**
- conservati + trasformazioni reversibili **ST2**
- degradati **ST3**
- degradati + trasformazioni reversibili **ST4**

Edifici da riqualificare

- conservati + trasformazioni sostanziali **RQ1**
- degradati + trasformazioni sostanziali **RQ2**

Edifici alterati o di nuova costruzione

N


R

AL

Scala classificazione interventi*

- manutenzione ordinaria **MO**
- manutenzione straordinaria **MS**
- restauro scientifico **RS**
- restauro e risanamento conservativo **RC**
- ristrutturazione edilizia **RE**
- demolizione e ricostruzione **DR**
- nuova edificazione **NE**

*salvo differenti specifiche, l'indicazione negli elaborati grafici di un livello d'intervento implica l'applicabilità degli interventi che lo precedono in questa classificazione

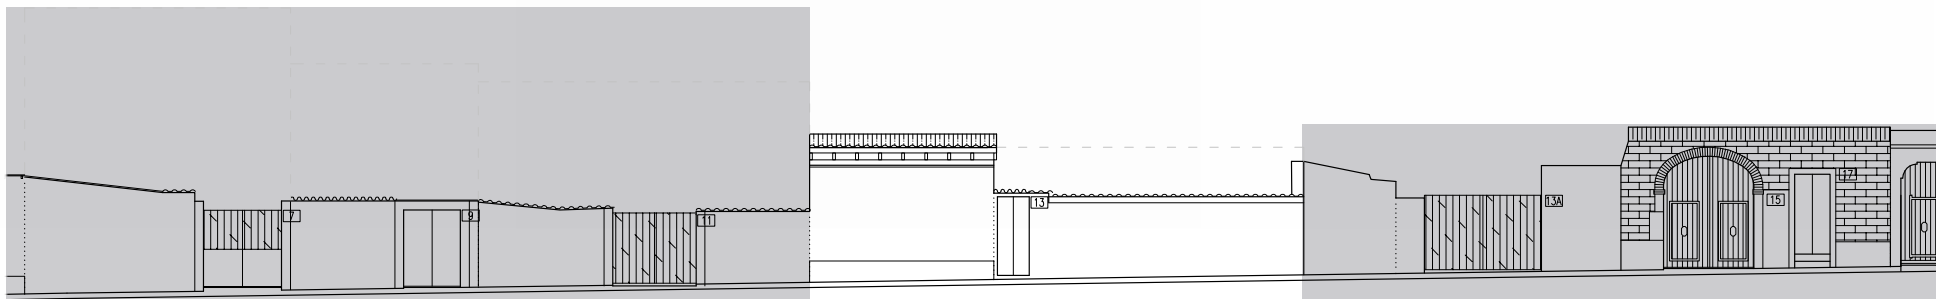

VIA SAN GIOVANNI

Prospetti stradali _ scala 1:200

VARIAZIONI VOLUMETRICHE CONSENTITE

-

IL CENTRO DI PRIMA E ANTICA FORMAZIONE
Unità Minima di Intervento 08 _ Isolato 29

29.8b