





Contestualizzazione

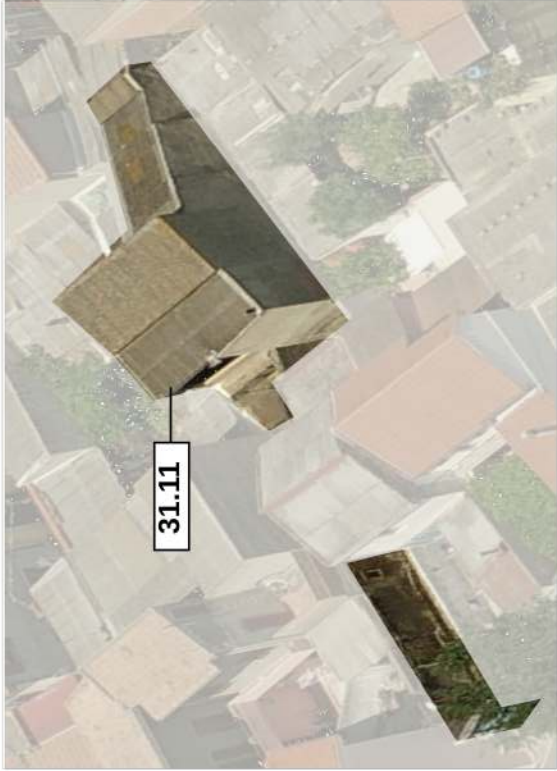

Classificazione degli edifici _ scala 1:500



Classificazione degli interventi _ scala 1:500

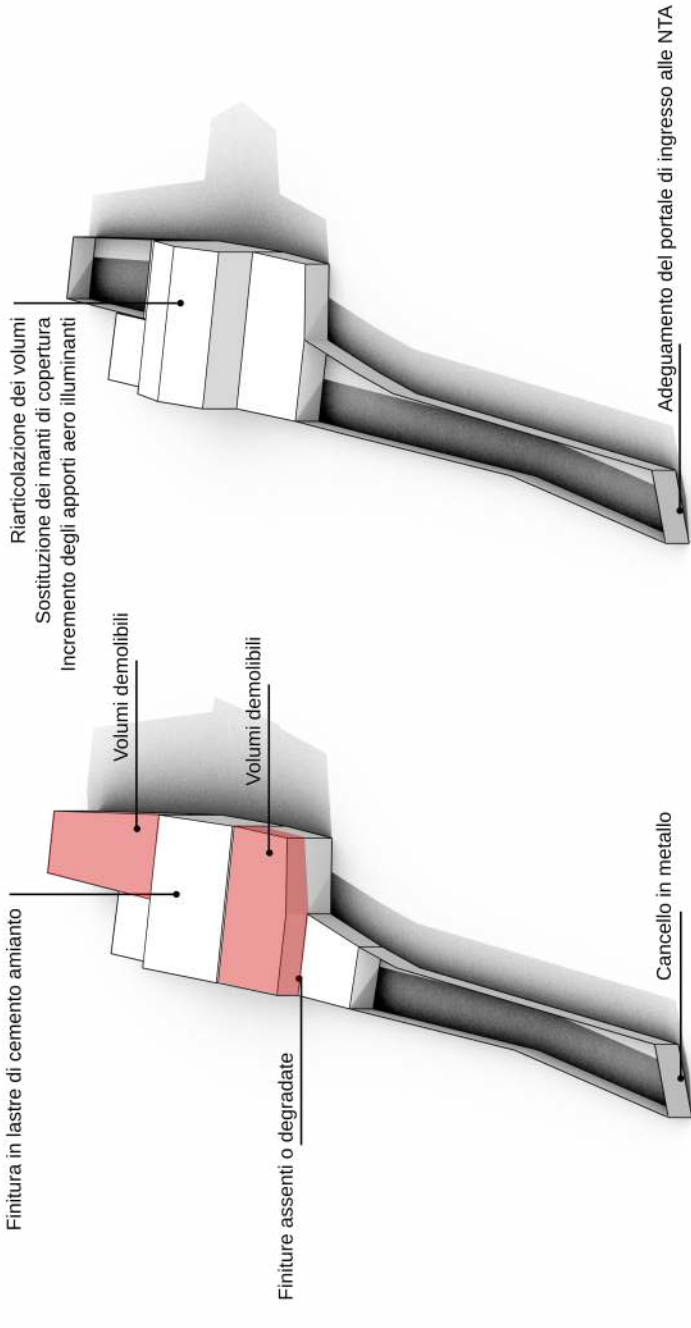

Modello 3D _ Criticità stato attuale

Modello 3D _ Possibili scenari futuri

- Edifici di valore storico**
- conservati **ST1**
 - trasformazioni reversibili **ST2**
 - degradati **ST3**
 - trasformazioni reversibili **ST4**
- Edifici da riqualificare**
- conservati + trasformazioni sostanziali **RQ1**
 - degradati + trasformazioni sostanziali **RQ2**
- Edifici alterati o di nuova costruzione**
- N**
 - R**
 - AL**
- Aree libere**

- Scala classificazione interventi***
- manutenzione ordinaria **MO**
 - manutenzione straordinaria **MS**
 - restauro scientifico **RS**
 - restauro e risanamento conservativo **RC**
 - ristrutturazione edilizia **RE**
 - demolizione e ricostruzione **DR**
 - nuova edificazione **NE**

*salvo differenti specifiche, l'indicazione negli elaborati grafici di un livello d'intervento implica l'applicabilità degli interventi che lo precedono in questa classificazione

INTERVENTI CONSENTITI

31.11
RQ2 _ edificio degradato con trasformazioni sostanziali

INTERVENTI CONSENTITI

- manutenzione ordinaria e straordinaria
- restauro conservativo
- ristrutturazione edilizia
- riqualificazione in coerenza con l'abaco tipologico, anche attraverso completamenti, eliminazioni degli elementi incongrui con il contesto storico e prevedendo l'uso di materiale tecniche edilizie della tradizione locale
- modifiche di destinazioni d'uso compatibili con la tipologia dell'edificio e con il contestoUrbanistico

PRESCRIZIONI SPECIFICHE

COPERTURE

- sostituire i manti di copertura in lastre prefabbricate in cemento amianto con materiali coerenti con il contesto e comunque in linea con le indicazioni delle NTA e degli abachi tipologici
- revisione delle falde di copertura, nonchè la modifica delle pendenze sino a un massimo del 25% e a una lunghezza massima di 5 metri.

MURATURE E FINITURE

- completamento delle finiture, anche sulle pareti non prospicienti la proprietà secondo le indicazioni del piano del colore

APERTURE E SERRAMENTI

- in caso di sostituzione degli infissi dovranno essere rispettate le indicazioni delle NTA e degli abachi tipologici sia per i rapporti e ritmi e forme delle bucatore che per i materiali e i colori degli infissi e dei sistemi di ombreggiatura e protezione

FRONTE STRADA


- sostituire il cancello metallico a giorno con un portale con arco in muratura coperto, o comunque con un passaggio carrabile in linea con le indicazioni delle NTA e con gli abachi tipologici

VARIAZIONI VOLUMETRICHE CONSENTITE

Non sono consentiti ampliamenti volumetrici.
È consentita la revisione della pendenza delle falde e l'orientamento delle stesse, nonchè la modifica delle pendenze sino a un massimo del 25% e a una lunghezza massima di 5 metri.
Sono prescritte delle demolizioni sui volumi esistenti per incrementare gli apporti aerolluminanti

VIA DELL'ARGINE

Prospetti stradali _ scala 1:200

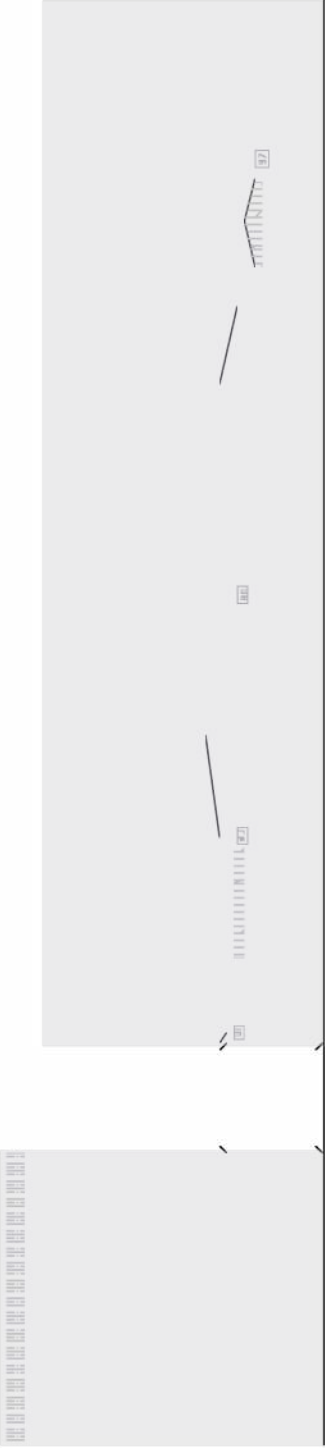

IL CENTRO DI PRIMA E ANTICA FORMAZIONE
Unità Minima di Intervento 11 _ Isolato 31

31.11b