




Contestualizzazione



Classificazione degli edifici _ scala 1:500

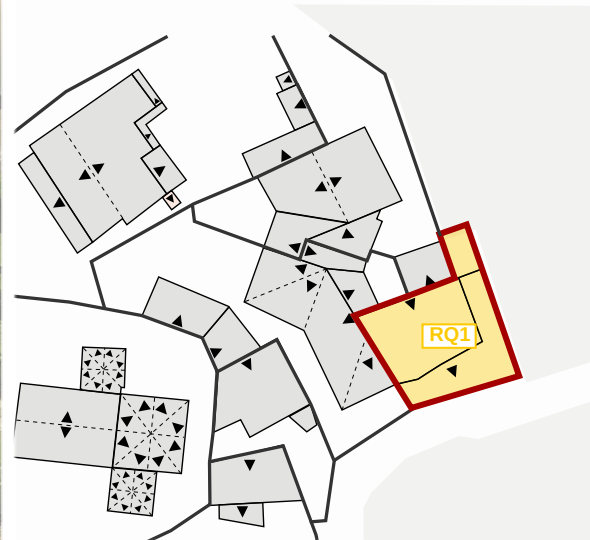

Classificazione degli interventi _ scala 1:500

INTERVENTI CONSENTITI

31.3

RQ1_edifici conservati con trasformazioni sostanziali

INTERVENTI CONSENTITI

- manutenzione ordinaria e straordinaria
- restauro conservativo
- ristrutturazione edilizia
- riqualificazione in coerenza con l'abaco tipologico, anche attraverso completamenti, eliminazioni degli elementi incongrui con il contesto storico e prevedendo l'uso di materiali e tecniche edilizie della tradizione locale
- modifiche di destinazioni d'uso compatibili con la tipologia dell'edificio e con il contesto urbanistico

PRESCRIZIONI SPECIFICHE

COPERTURE

- sostituire i manti di copertura in lastre prefabbricate in cemento amianto con materiali coerenti con il contesto e comunque in linea con le indicazioni delle NTA e degli abachi tipologici
- Revisione della pendenza delle falde, nonchè la modifica delle pendenze sino a un massimo del 25% e a una lunghezza massima di 5 metri.

MURATURE E FINITURE


- completamento delle finiture, anche sulle pareti non prospicienti la proprietà secondo le indicazioni del piano del colore

APERTURE E SERRAMENTI

- in caso di sostituzione degli infissi dovranno essere rispettate le indicazioni delle NTA e degli abachi tipologici sia per i rapporti e ritmi e forme delle bucatore che per i materiali e i colori degli infissi e dei sistemi di ombreggiatura e protezione


FRONTE STRADA

- sostituire il cancello metallico con un portale con arco in muratura coperto, o comunque con un passaggio carrabile in linea con le indicazioni delle NTA e con gli abachi tipologici

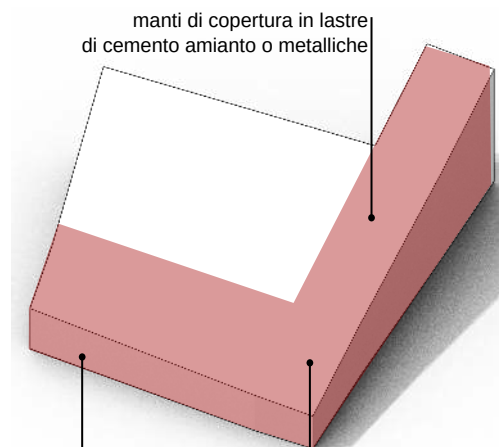

Accesso carrabile e pedonale non coerente con il contesto

Volumi di recente realizzazione e demolibili per migliorare gli apporti aeroilluminanti del corpo principale

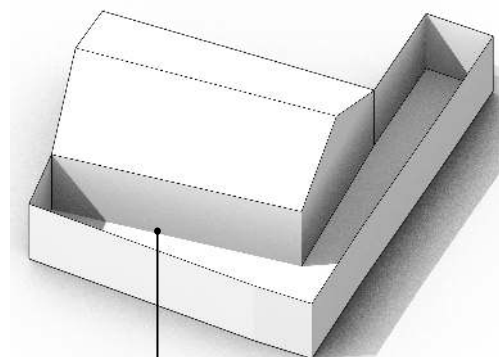

Demolizione dei volumi di recente realizzazione incremento degli apporti aeroilluminati modifica delle falde di copertura

Edifici di valore storico

- conservati **ST1**
- conservati + trasformazioni reversibili **ST2**
- degradati **ST3**
- degradati + trasformazioni reversibili **ST4**

Edifici da riqualificare

- conservati + trasformazioni sostanziali **RQ1**
- degradati + trasformazioni sostanziali **RQ2**

Edifici alterati o di nuova costruzione

Rudere **R**

Aree libere **AL**


Scala classificazione interventi*

- manutenzione ordinaria **MO**
- manutenzione straordinaria **MS**
- restauro scientifico **RS**
- restauro e risanamento conservativo **RC**
- ristrutturazione edilizia **RE**
- demolizione e ricostruzione **DR**
- nuova edificazione **NE**

*salvo differenti specifiche, l'indicazione negli elaborati grafici di un livello d'intervento implica l'applicabilità degli interventi che lo precedono in questa classificazione

Modello 3D _ Criticità stato attuale

Modello 3D _ Possibili scenari futuri

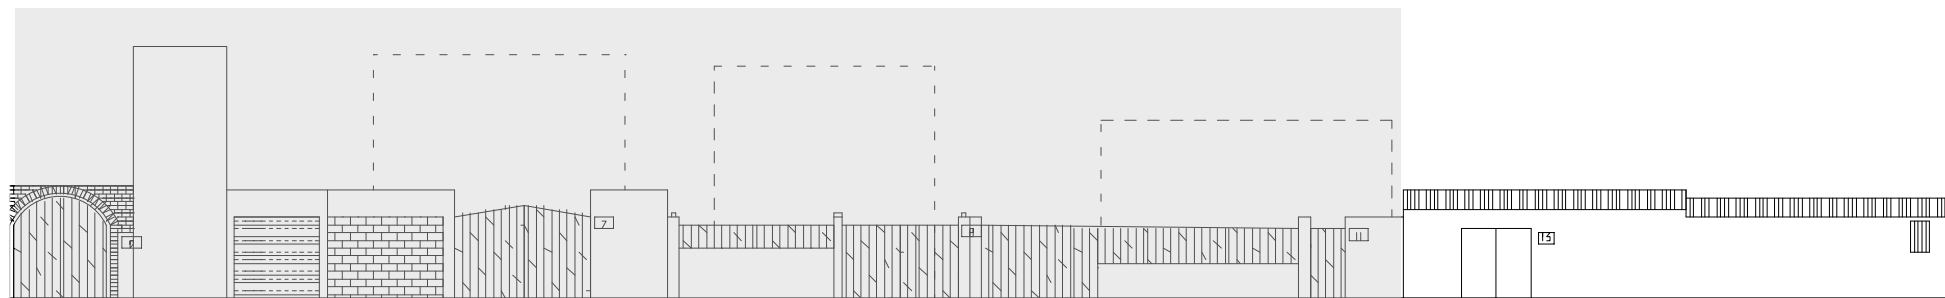

VICO I MONASTIR

Prospetti stradali _ scala 1:200

VARIAZIONI VOLUMETRICHE CONSENTITE

- Non sono consentiti ulteriori incrementi volumetrici
- a seguito di demolizione dei volumi indicati nello schema 3D della presente scheda, è prescritta la revisione delle aperture con il fine di migliorare e incrementare gli apporti aeroilluminanti

IL CENTRO DI PRIMA E ANTICA FORMAZIONE
Unità Minima di Intervento 03 _ Isolato 31

31.3b