

APERTURE


H INFISSI

- 1 | Infisso in legno a un'anta
- 2 | Infisso in legno a due ante


- x.a | Nessuna schermatura
- x.b | Scurini interni in legno
- x.c | Portelloni amovibili in legno
- x.d | Persiane in legno*

x.x.1 | Grata metallica

PARTICOLARI | Infissi

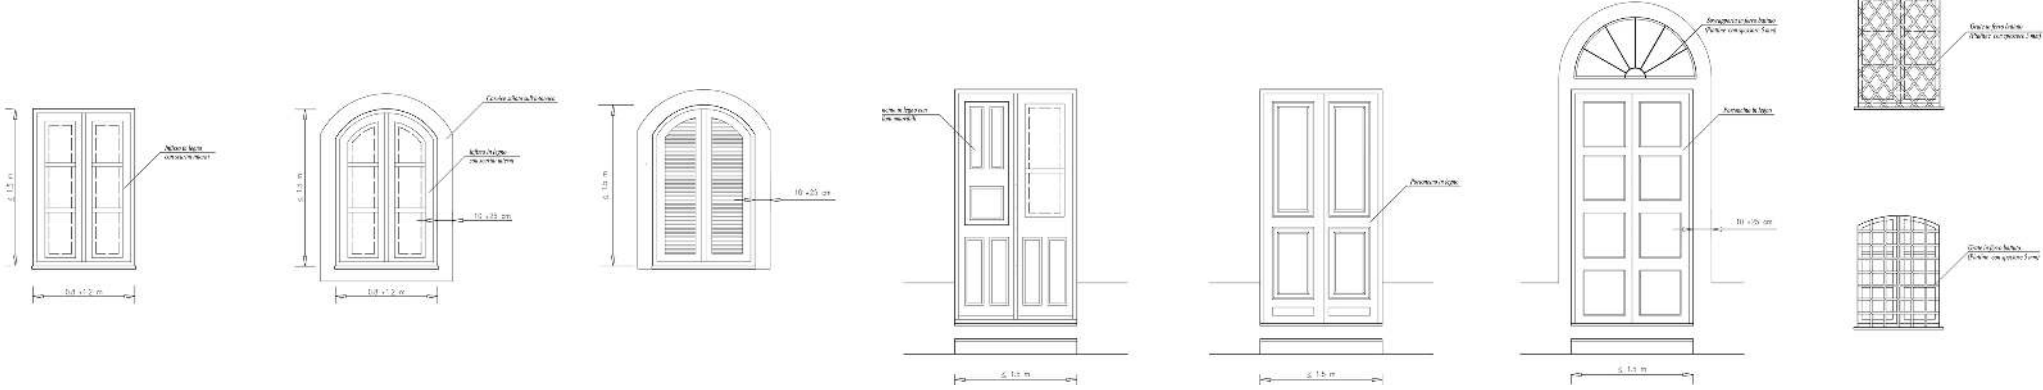

1 | Infisso in legno ad un'anta

 

2.a | Infisso in legno a due ante, nessuna schermatura



2.b | Infisso in legno a due ante, scurini in legno



2.c | Infisso in legno a due ante con portelloni amovibili in legno



2.b.1 | Infisso in legno a due ante, con scurini interni in legno e grata metallica



I AFFACCI - BALCONI


- 1 | Affaccio non aggettante
- 2 | Balcone aggettante

- x.a | Parapetto in ferro battuto
- 2.b | Parapetto in cemento colato in stampi

- 2.x.1 | Impalcato con lastra di marmo
- 2.x.2 | Impalcato con tavelle in cotto
- 2.x.3 | Impalcato in cls*

- 2.x.x.1 | Mensole in pietra lavorate
- 2.x.x.2 | Mensole in cls lavorate
- 2.x.x.3 | Mensole in ferro


PARTICOLARI | Affacci e balconi

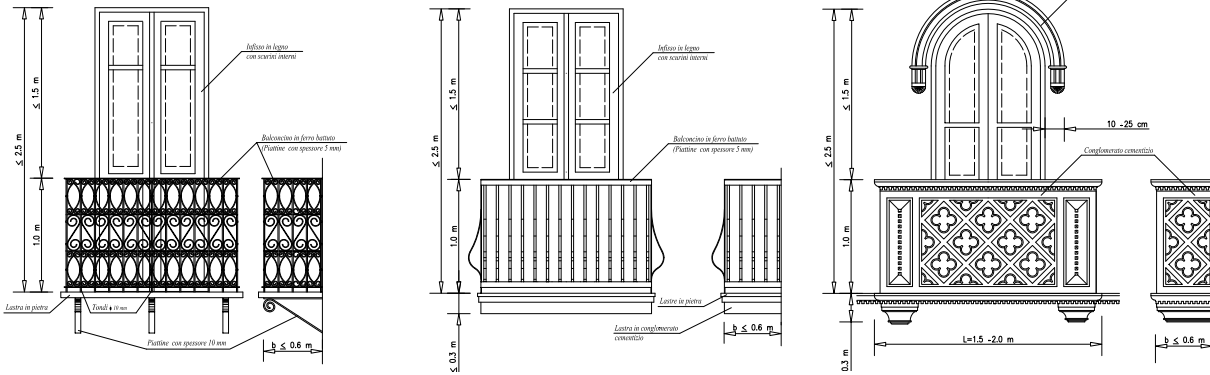

1.a | Affaccio non aggettante con parapetto in ferro battuto



2.a.2 | Balcone aggettante con parapetto in ferro battuto e mensola in pietra lavorate

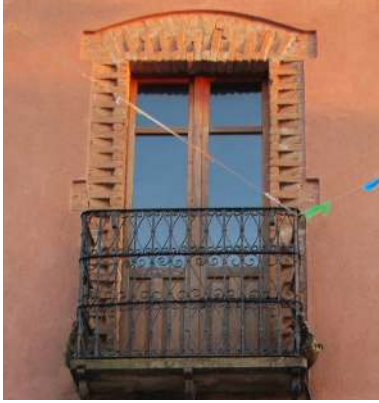

2.b.3.2 | Balcone aggettante con parapetto e impalcato in cls



2.b.3.2 | Balcone aggettante con parapetto e mensola in cls lavorato



2.a.3.3 | Balcone aggettante con parapetto in ferro battuto e mensola in ferro



* Elementi non ascrivibili alle tipologie tradizionali