



Foto 45 ° gradi SUD

QUINTE DA VALORIZZARE


TIPOLOGIE EDILIZIE

T2A1	T1A3-4
T2A3 - T3A1	T1A1 - T2A2
T2A4 - T3A2	T1B1
T1A2	T1B2

PROGETTO DEL COLORE

DIVIETI
MURATURE: rivestimenti, inserti, placcaggi, tinteggiature spugnate o finto anticate, colori scuri o vivaci (ad eccezione dei murali che sono sempre ammessi)
INFISSI: alluminio anodizzato, colori metallizzati

FONDO

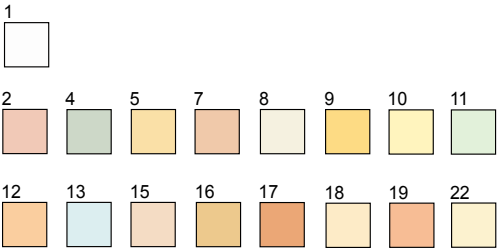

ELEMENTI IN RILIEVO




ELEMENTI IN LEGNO




QUINTE STRADALI DA VALORIZZARE | Via Monastir

A STATO DI FATTO

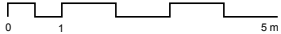

B IPOTESI DI PROGETTO DEL CROMATISMO PREVISTI

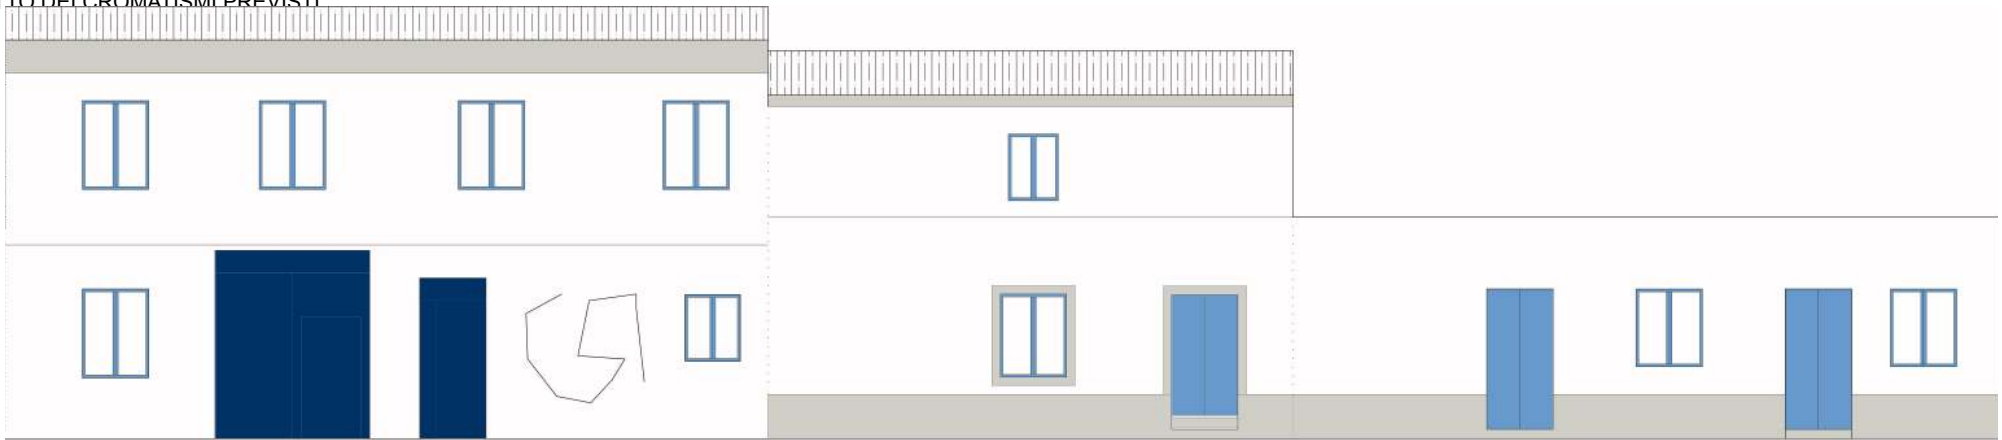

FONDO



ELEMENTI IN RILIEVO



ELEMENTI IN LEGNO

