



..... QUINTE DA VALORIZZARE Foto 45 ° gradi SUD

TIPOLOGIE EDILIZIE			
	T2A1		T1A3-4
	T2A3 - T3A1		T1A1 - T2A2
	T2A4 - T3A2		T1B1
	T1A2		T1B2

PROGETTO DEL COLORE
DIVIETI
MURATURE: rivestimenti, inserti, placcaggi, tinteggiature spugmate o finto anticate, colori scuri o vivaci (ad eccezione dei murali che sono sempre ammessi)
INFISSI: alluminio anodizzato, colori metallizzati

FONDO

1

2

4

5

7

8

9

10

11

12

13

15

16

17

18

19

22

ELEMENTI IN RILIEVO (Cornici, modanature e zoccolature)

3*

6*

14*

20*

21*


23*

24*


ELEMENTI IN LEGNO

QUINTE STRADALI DA VALORIZZARE | Piazza Santa Lucia

A STATO DI FATTO

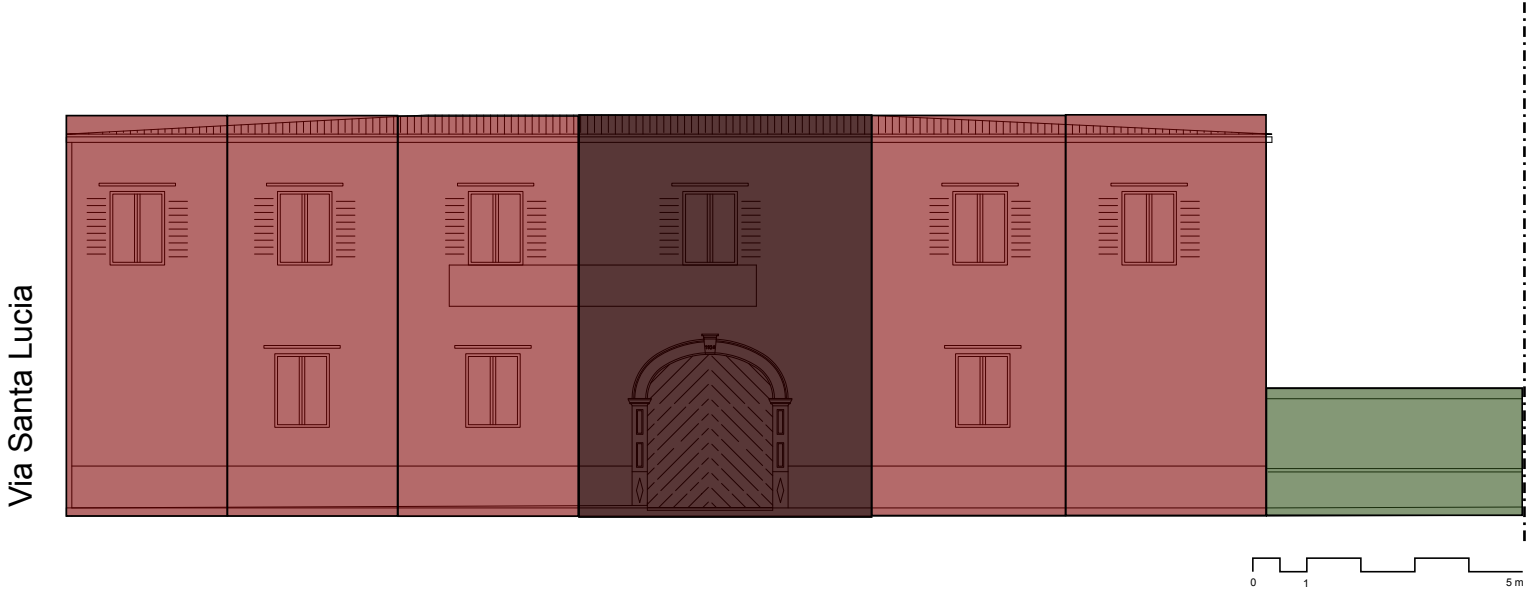

B IPOTESI DI PROGETTO DEI CROMATISMI PREVISTI

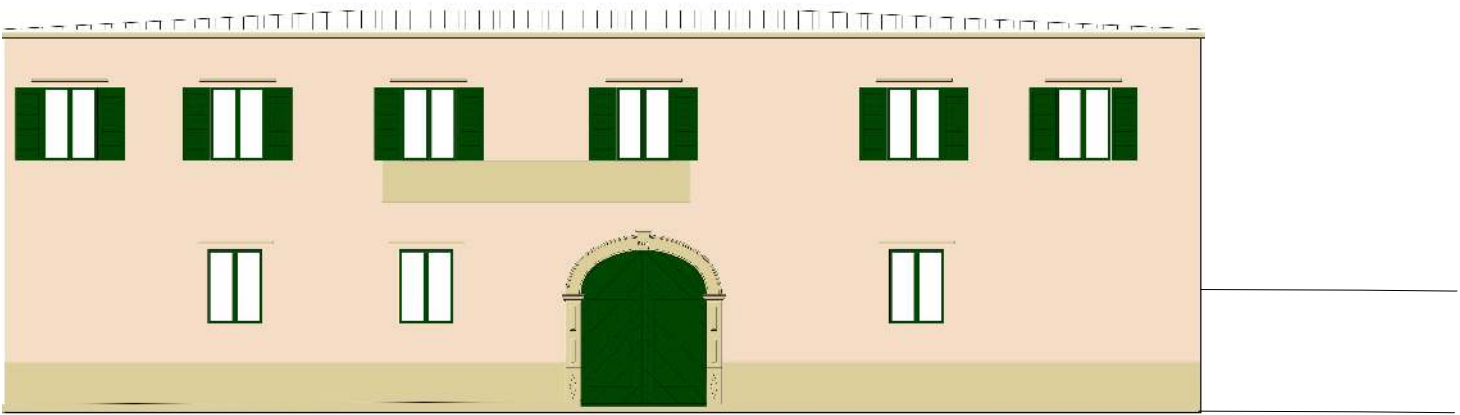

FONDO

1

15

ELEMENTI IN RILIEVO

14*

ELEMENTI IN LEGNO