



..... QUINTE DA VALORIZZARE Foto 45 ° gradi SUD


TIPOLOGIE EDILIZIE

T2A1	T1A3-4
T2A3 - T3A1	T1A1 - T2A2
T2A4 - T3A2	T1B1
T1A2	T1B2


PROGETTO DEL COLORE

DIVIETI
MURATURE: rivestimenti, inserti, placcaggi, tinteggiature spugnate o finto anticate, colori scuri o vivaci (ad eccezione dei murali che sono sempre ammessi)
INFISSI: alluminio anodizzato, colori metallizzati

FONDO

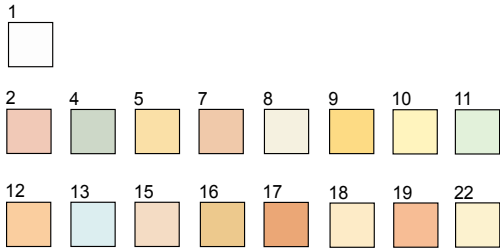

ELEMENTI IN RILIEVO (Cornici, modanature e zoccolature)

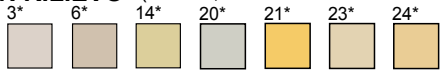


ELEMENTI IN LEGNO




QUINTE STRADALI DA VALORIZZARE | Via Decimo

A STATO DI FATTO

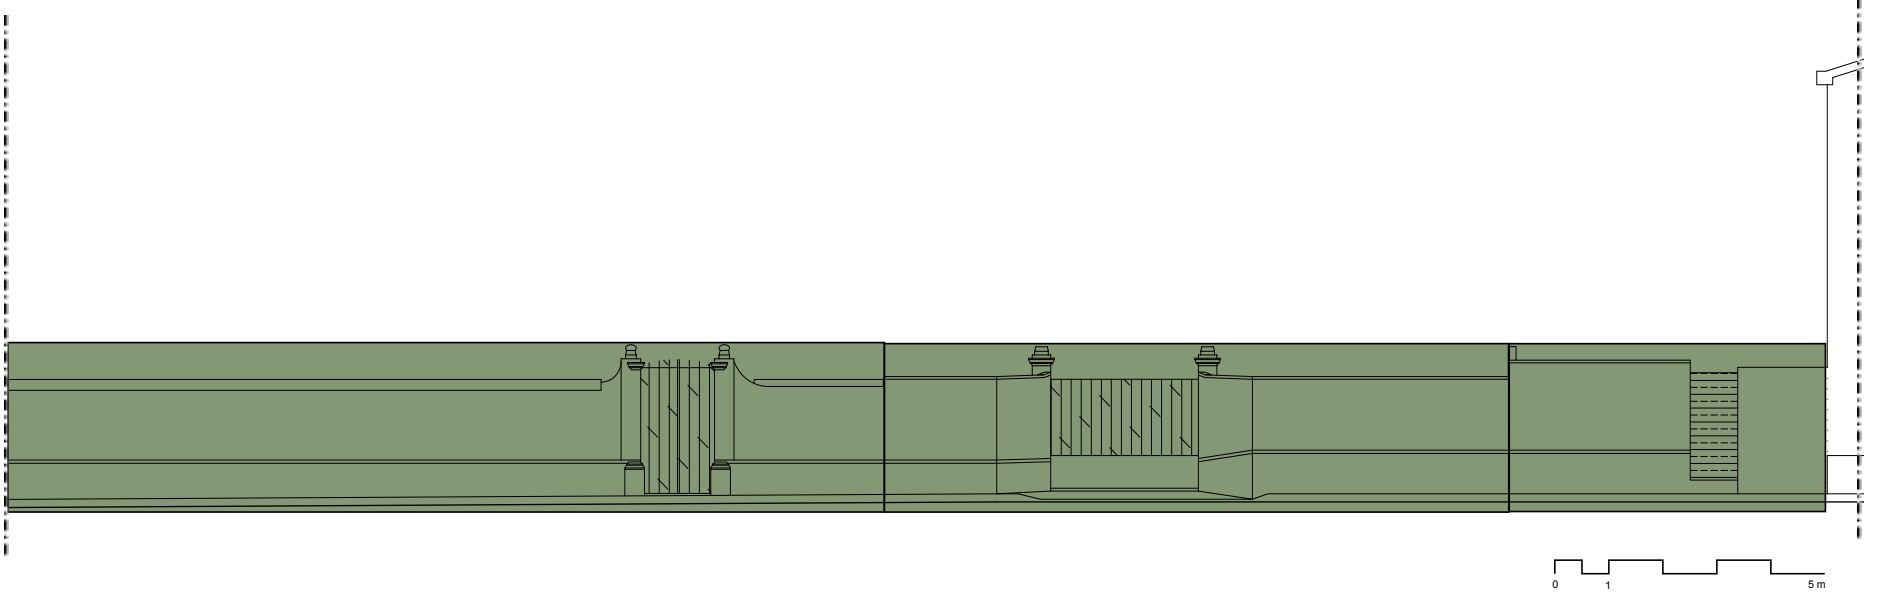

B IPOTESI DI PROGETTO DEI CROMATISMI PREVISTI

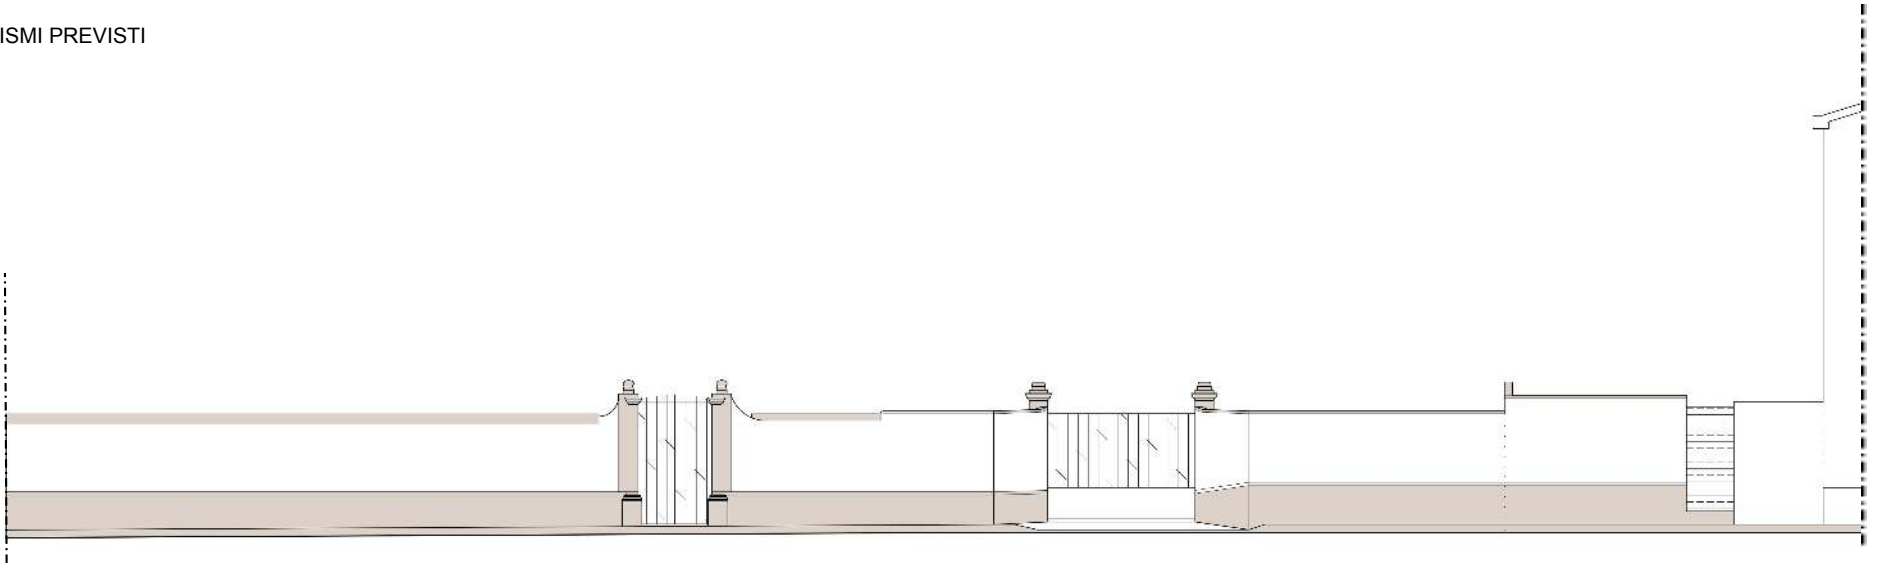

FONDO



ELEMENTI IN RILIEVO



ELEMENTI IN LEGNO