



..... QUINTE DA VALORIZZARE Foto 45 ° gradi SUD

TIPOLOGIE EDILIZIE	
T2A1	T1A3-4
T2A3 - T3A1	T1A1 - T2A2
T2A4 - T3A2	T1B1
T1A2	T1B2

PROGETTO DEL COLORE
DIVIETI
MURATURE: rivestimenti, inserti, placcaggi, tinteggiature spugnate o finto anticate, colori scuri o vivaci (ad eccezione dei murali che sono sempre ammessi)
INFISSI: alluminio anodizzato, colori metallizzati


FONDO											
1	2	4	5	7	8	9	10	11	12	13	15

ELEMENTI IN RILIEVO (Cornici, modanature e zoccolature)							
3*	6*	14*	20*	21*	23*	24*	


ELEMENTI IN LEGNO					

QUINTE STRADALI DA VALORIZZARE | Vico Il Decimo

A STATO DI FATTO

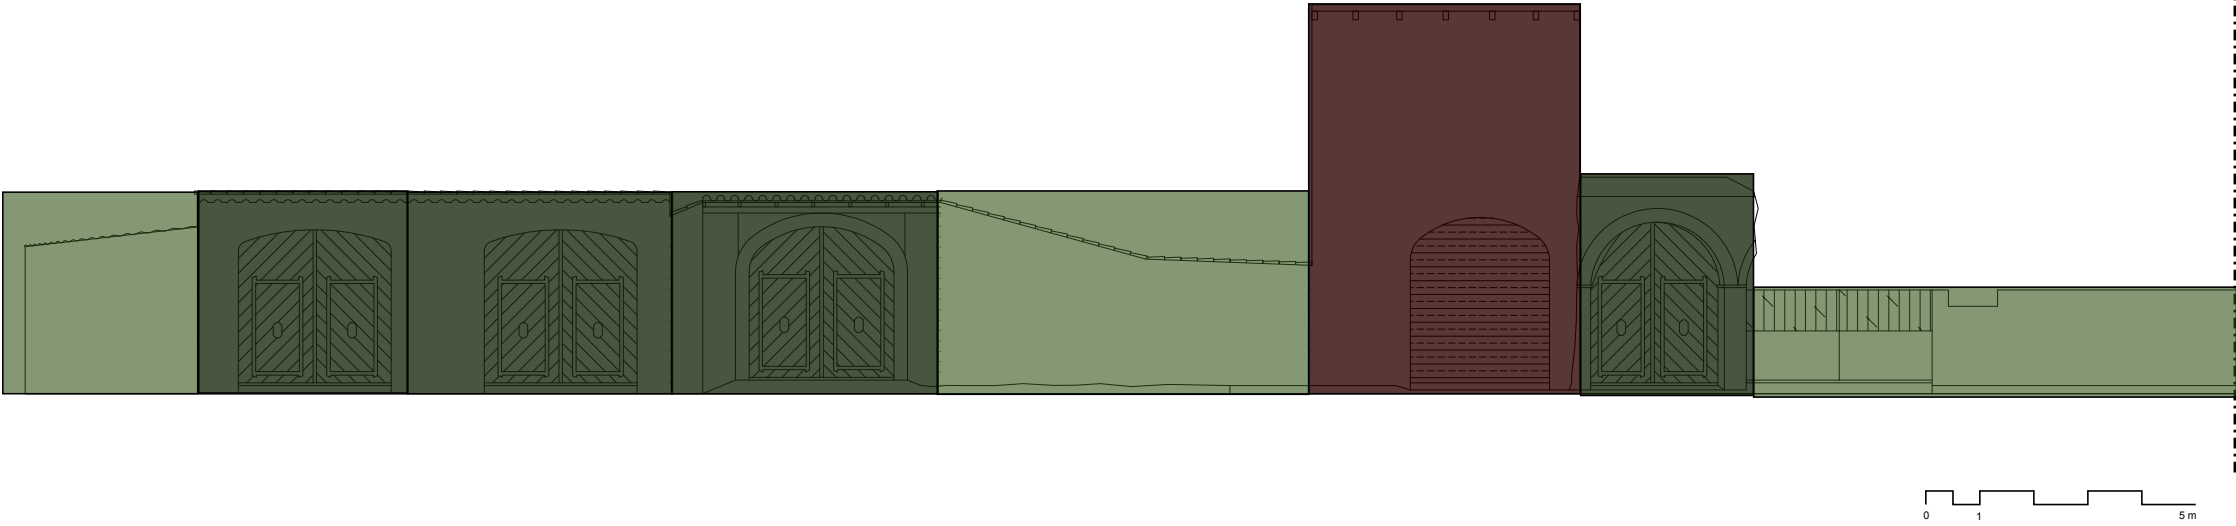

B IPOTESI DI PROGETTO DEI CROMATISMI PREVISTI

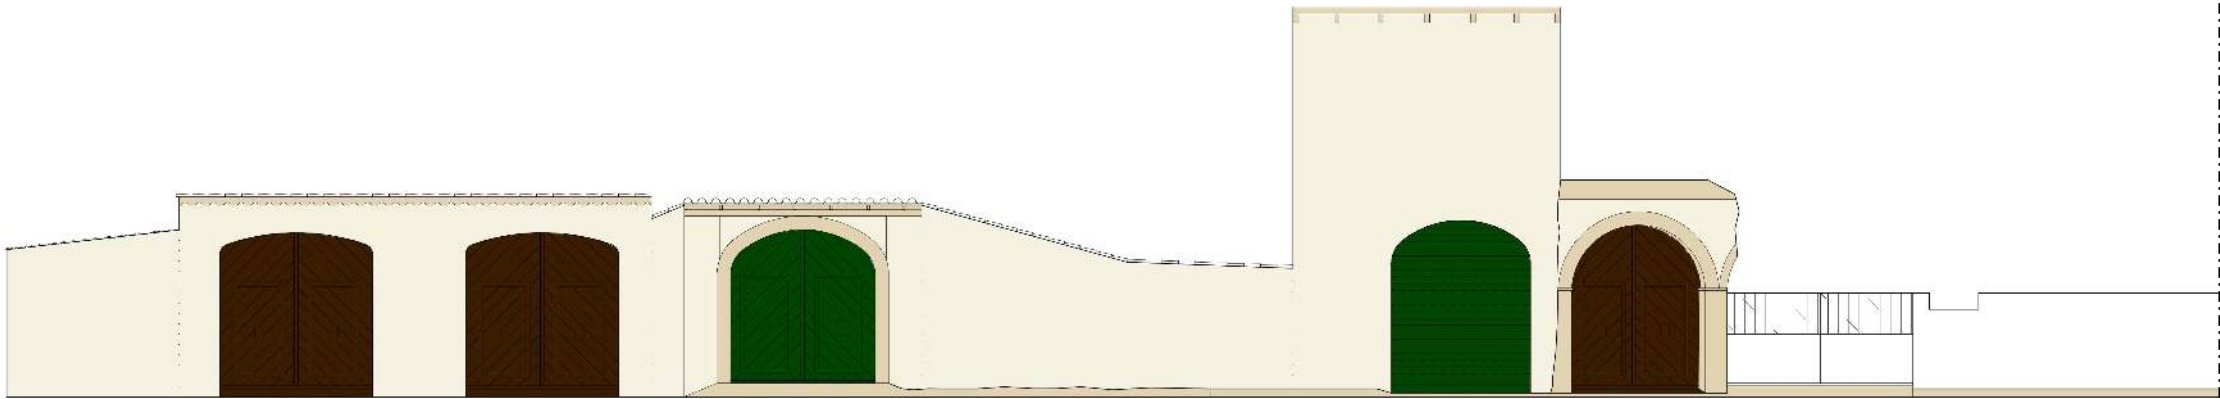

FONDO											
8		8		8		8		1			

ELEMENTI IN RILIEVO				
23*	23*	23*	23*	23*

ELEMENTI IN LEGNO					