QUINTE STRADALI DA VALORIZZARE | Via Giardini

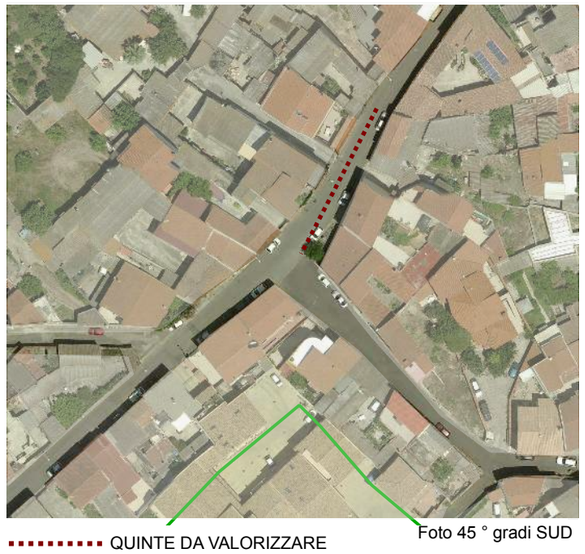

QUINTE DA VALORIZZARE

Foto 45 ° gradi SUD

A STATO DI FATTO

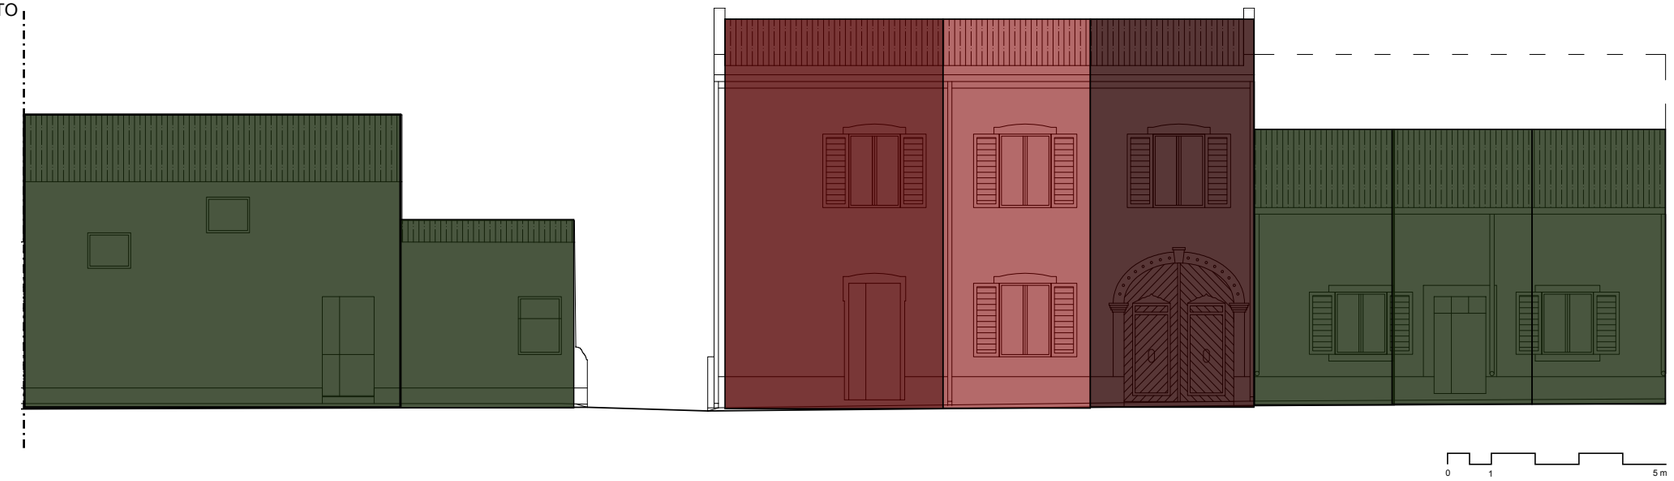

B IPOTESI DI PROGETTO DEI CROMATISMI PREVISTI

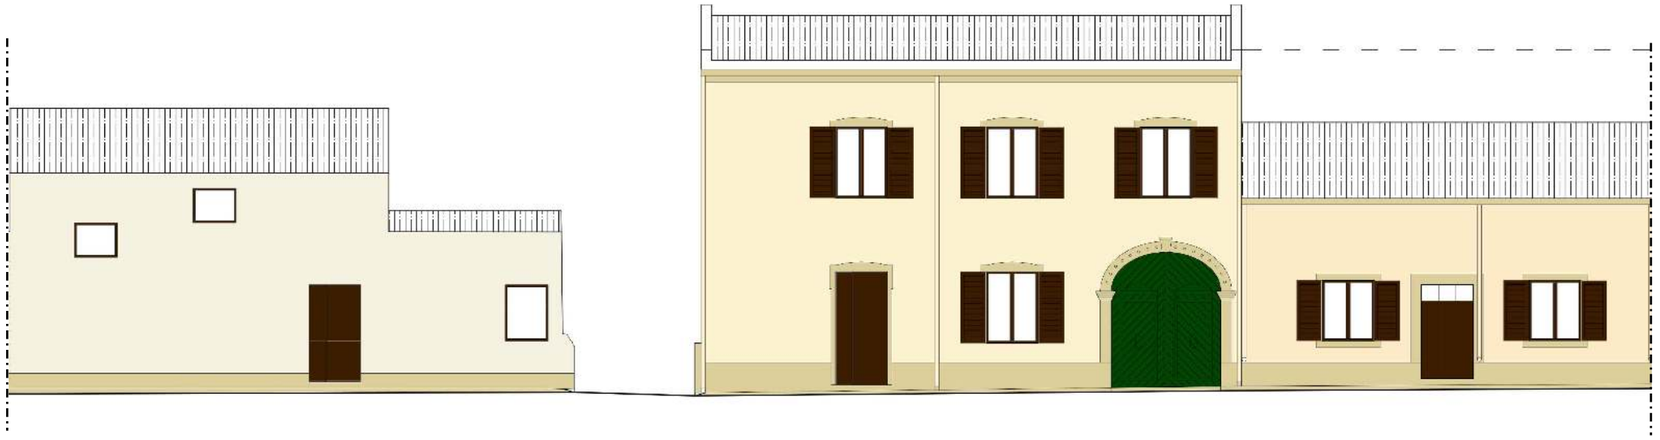

TIPOLOGIE EDILIZIE

- T2A1
- T2A3 - T3A1
- T2A4 - T3A2
- T1A2
- T1A3-4
- T1A1 - T2A2
- T1B1
- T1B2

PROGETTO DEL COLORE

DIVIETI

MURATURE: rivestimenti, inserti, placcaggi, tinteggiature spugnate o finto anticate, colori scuri o vivaci (ad eccezione dei murales che sono sempre ammessi)

INFISSI: allumino anodizzato, colori metallizzati

FONDO

1 2 4 5 7 8 9 10 11 12 13 15 16 17 18 19 22

ELEMENTI IN RILIEVO (Cornici, modanature e zoccolature)

3* 6* 14* 20* 21* 23* 24*

ELEMENTI IN LEGNO

FONDO

8 22 18

ELEMENTI IN RILIEVO

14* 14* 14*

ELEMENTI IN LEGNO

IL CENTRO DI PRIMA E ANTICA FORMAZIONE
SCHEDA SPAZI PUBBLICI Piano del Colore 05

pub05.1c